


棟別平面図


学校番号	学校名	団地番号	団地名	棟番号
0508	福井大学	101	松岡	017

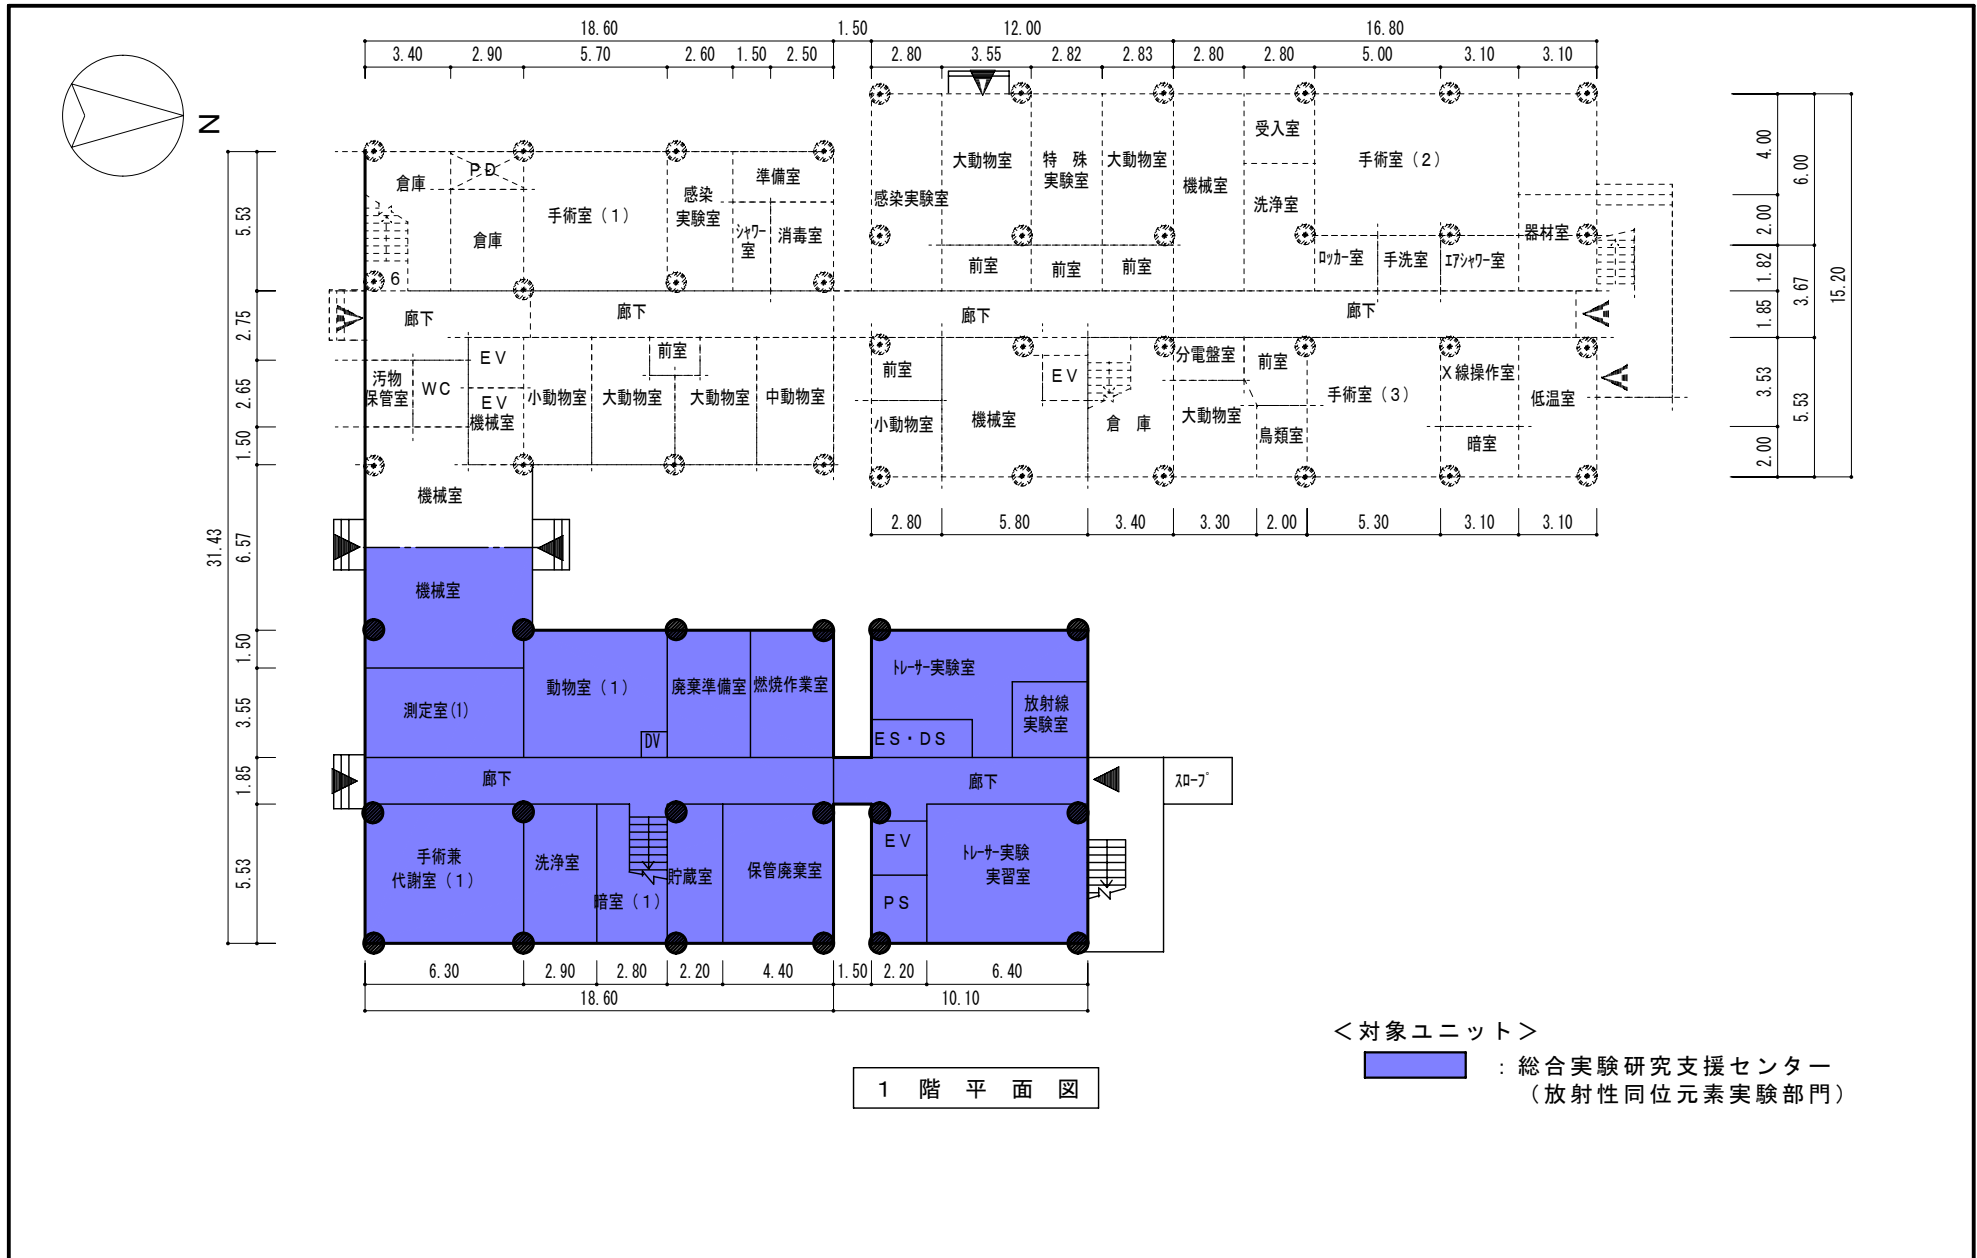

棟別平面図


国立大学法人等施設実態調査（様式3）

学校番号	学校名	団地番号	団地名	棟番号
0508	福井大学	101	松岡	017

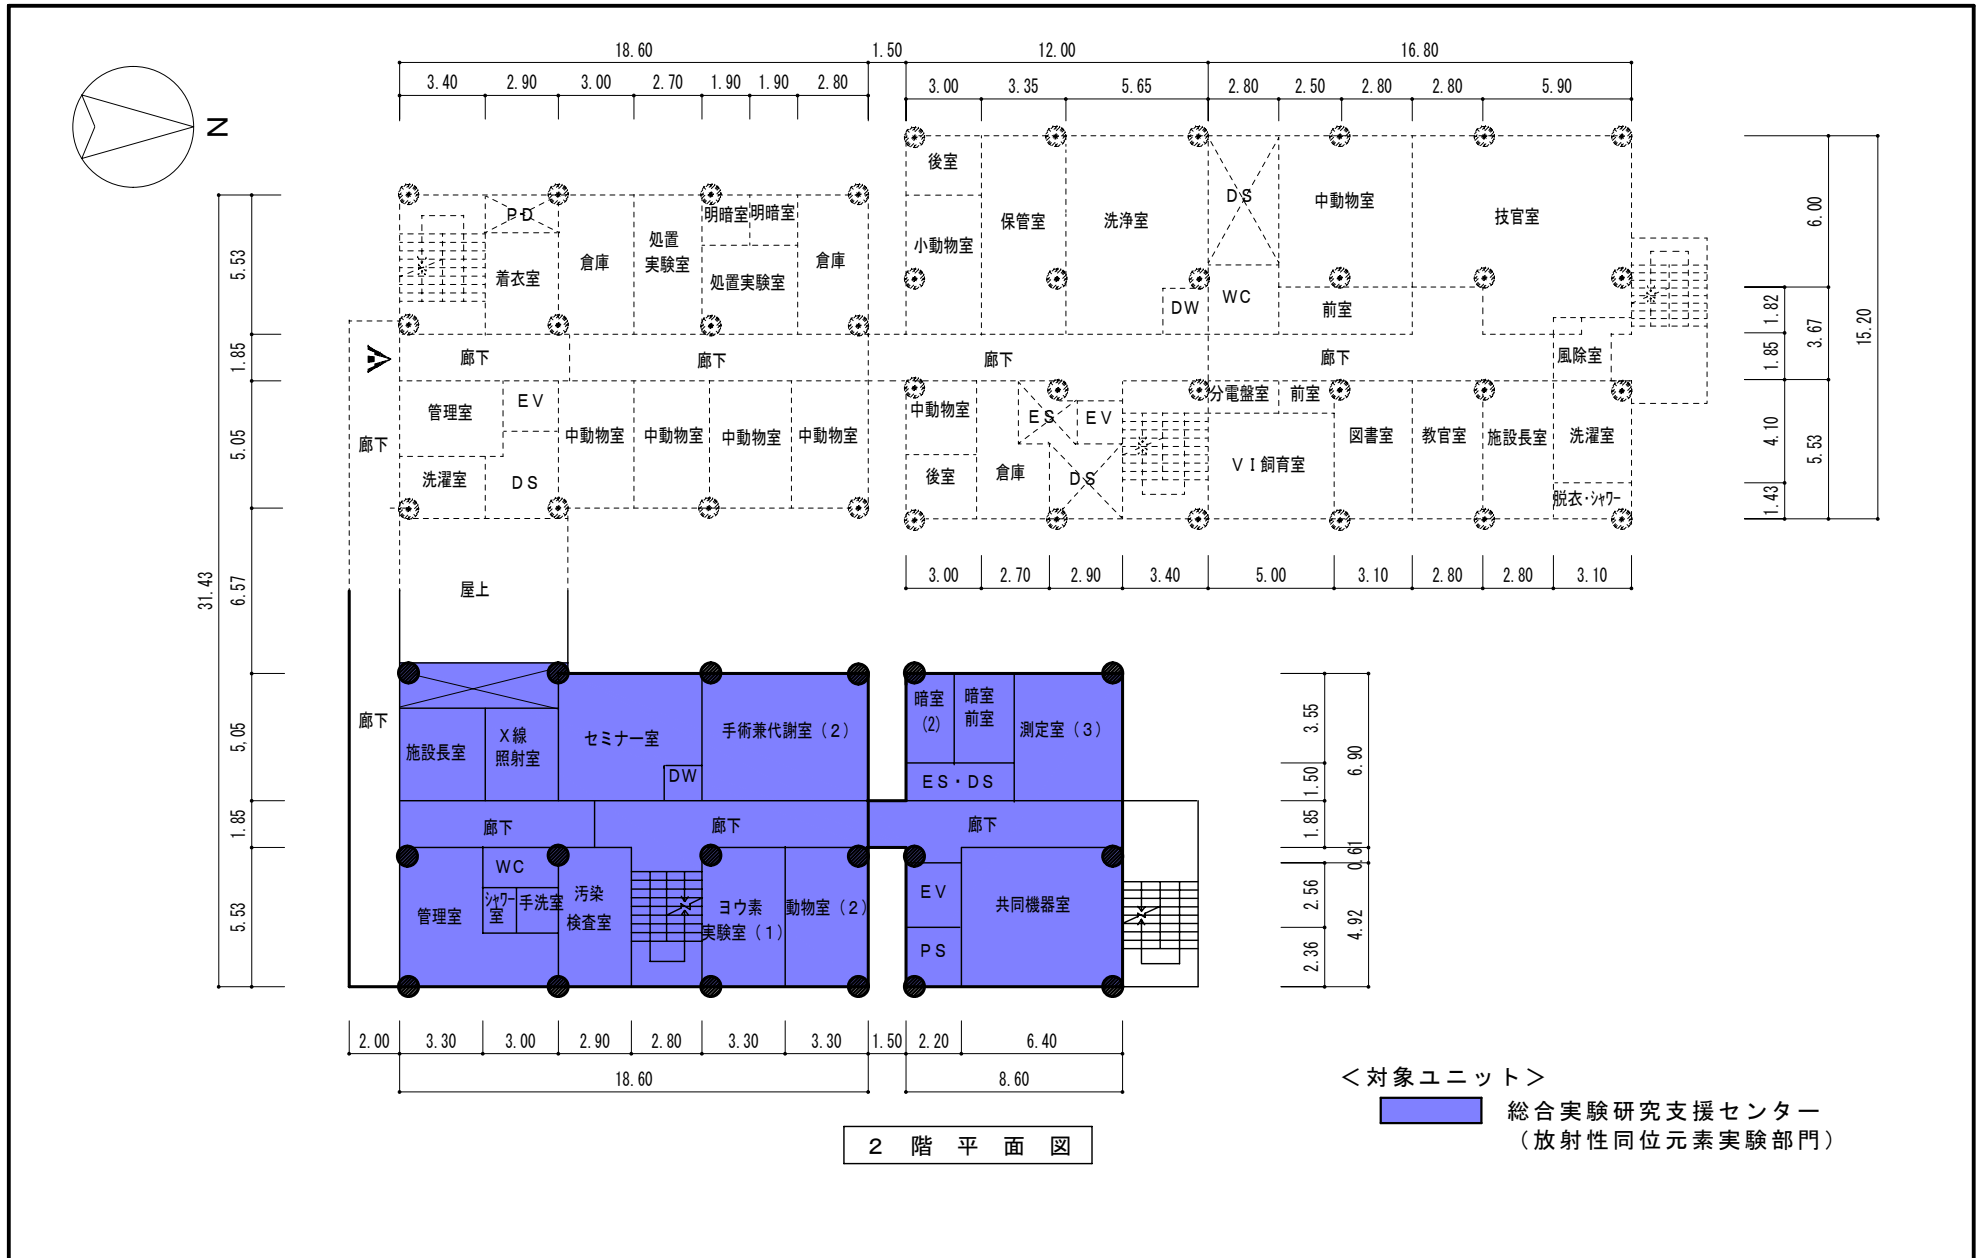

棟別平面図

学校番号	学校名	団地番号	団地名	棟番号
0508	福井大学	101	松岡	017

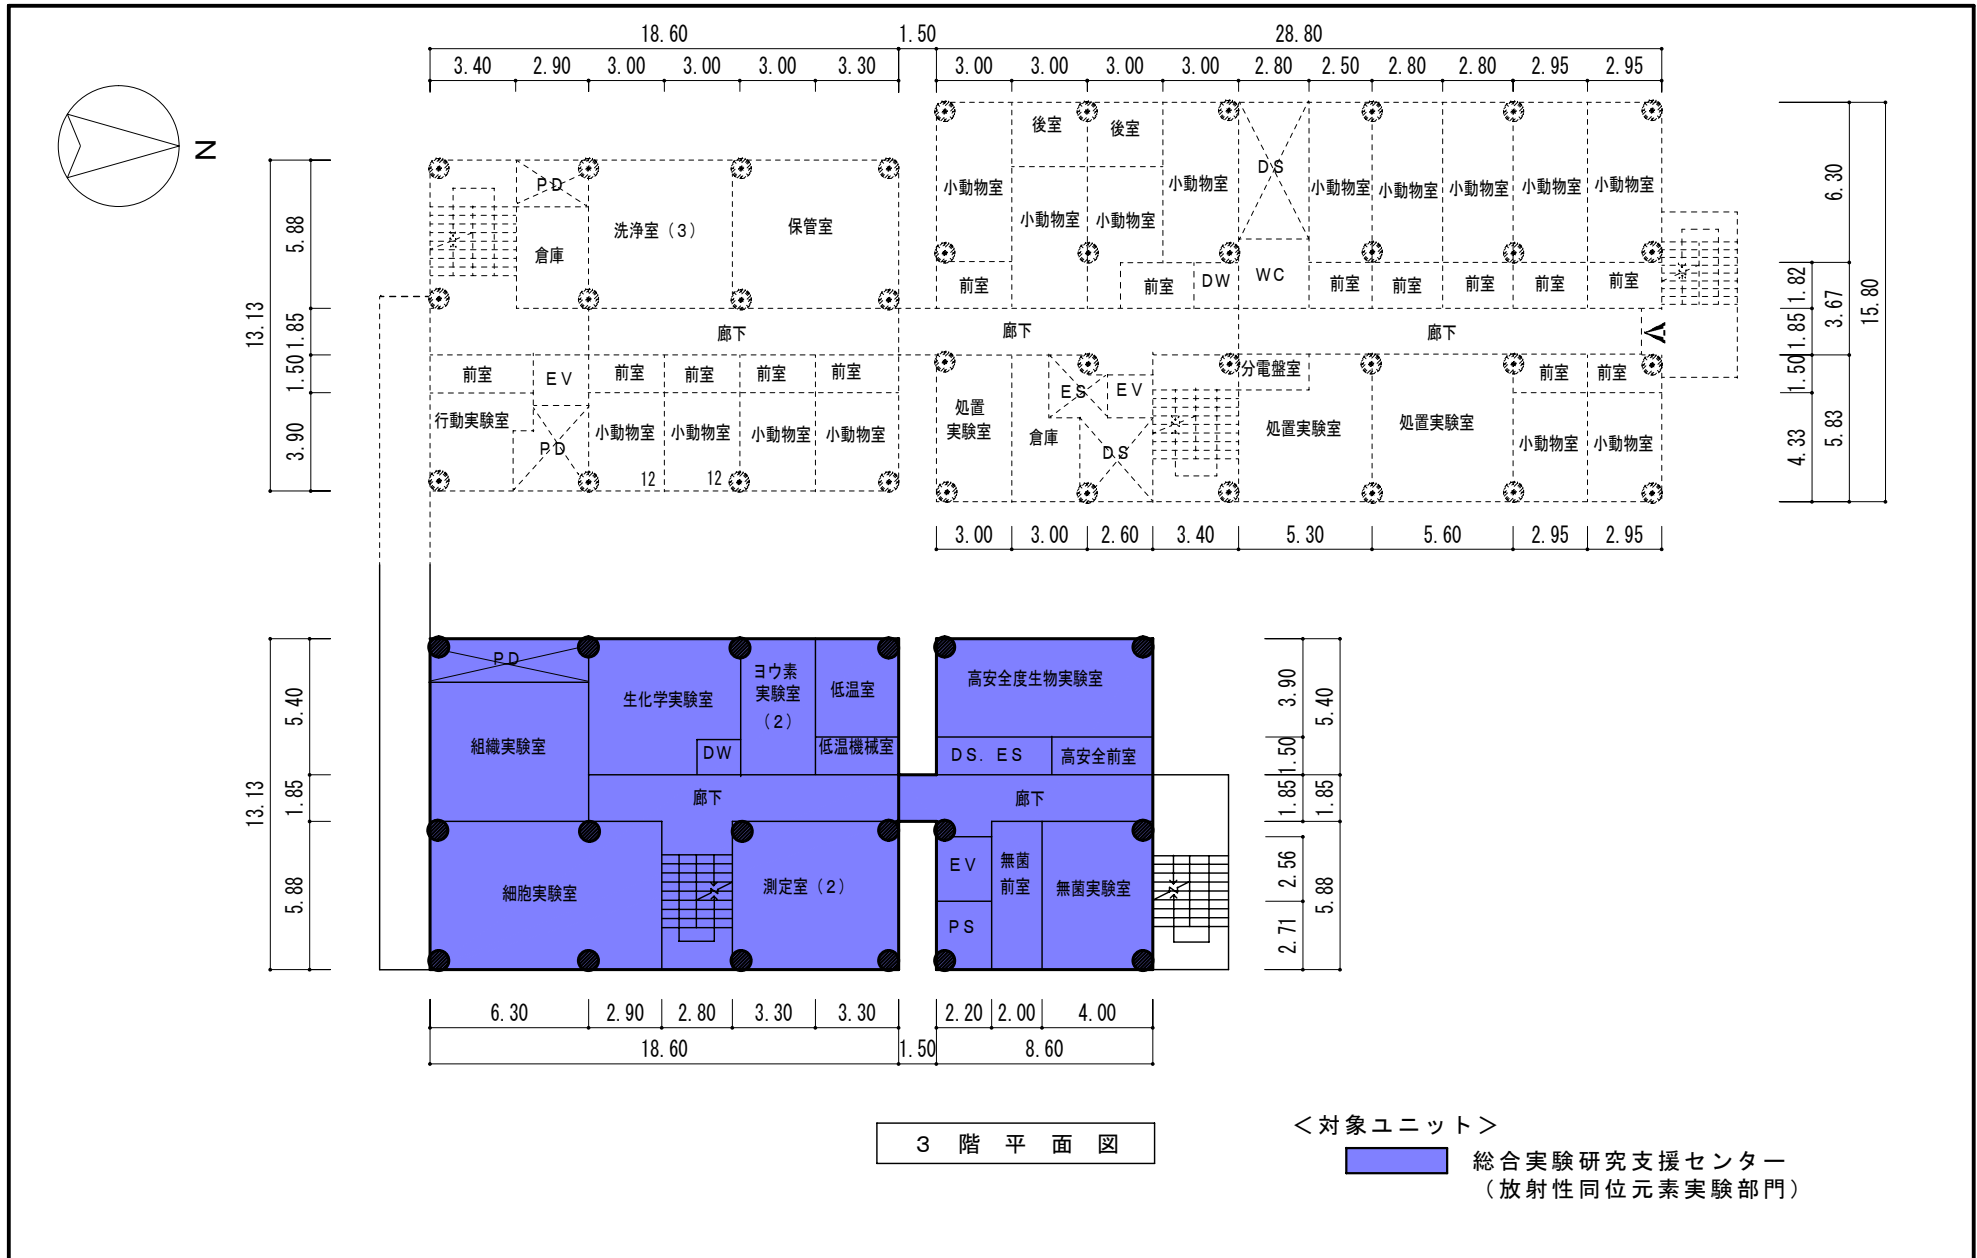


3階平面図

<対象ユニット>

総合実験研究支援センター
(放射性同位元素実験部門)

棟別平面図


学校番号	学校名	団地番号	団地名	棟番号
0508	福井大学	101	松岡	017

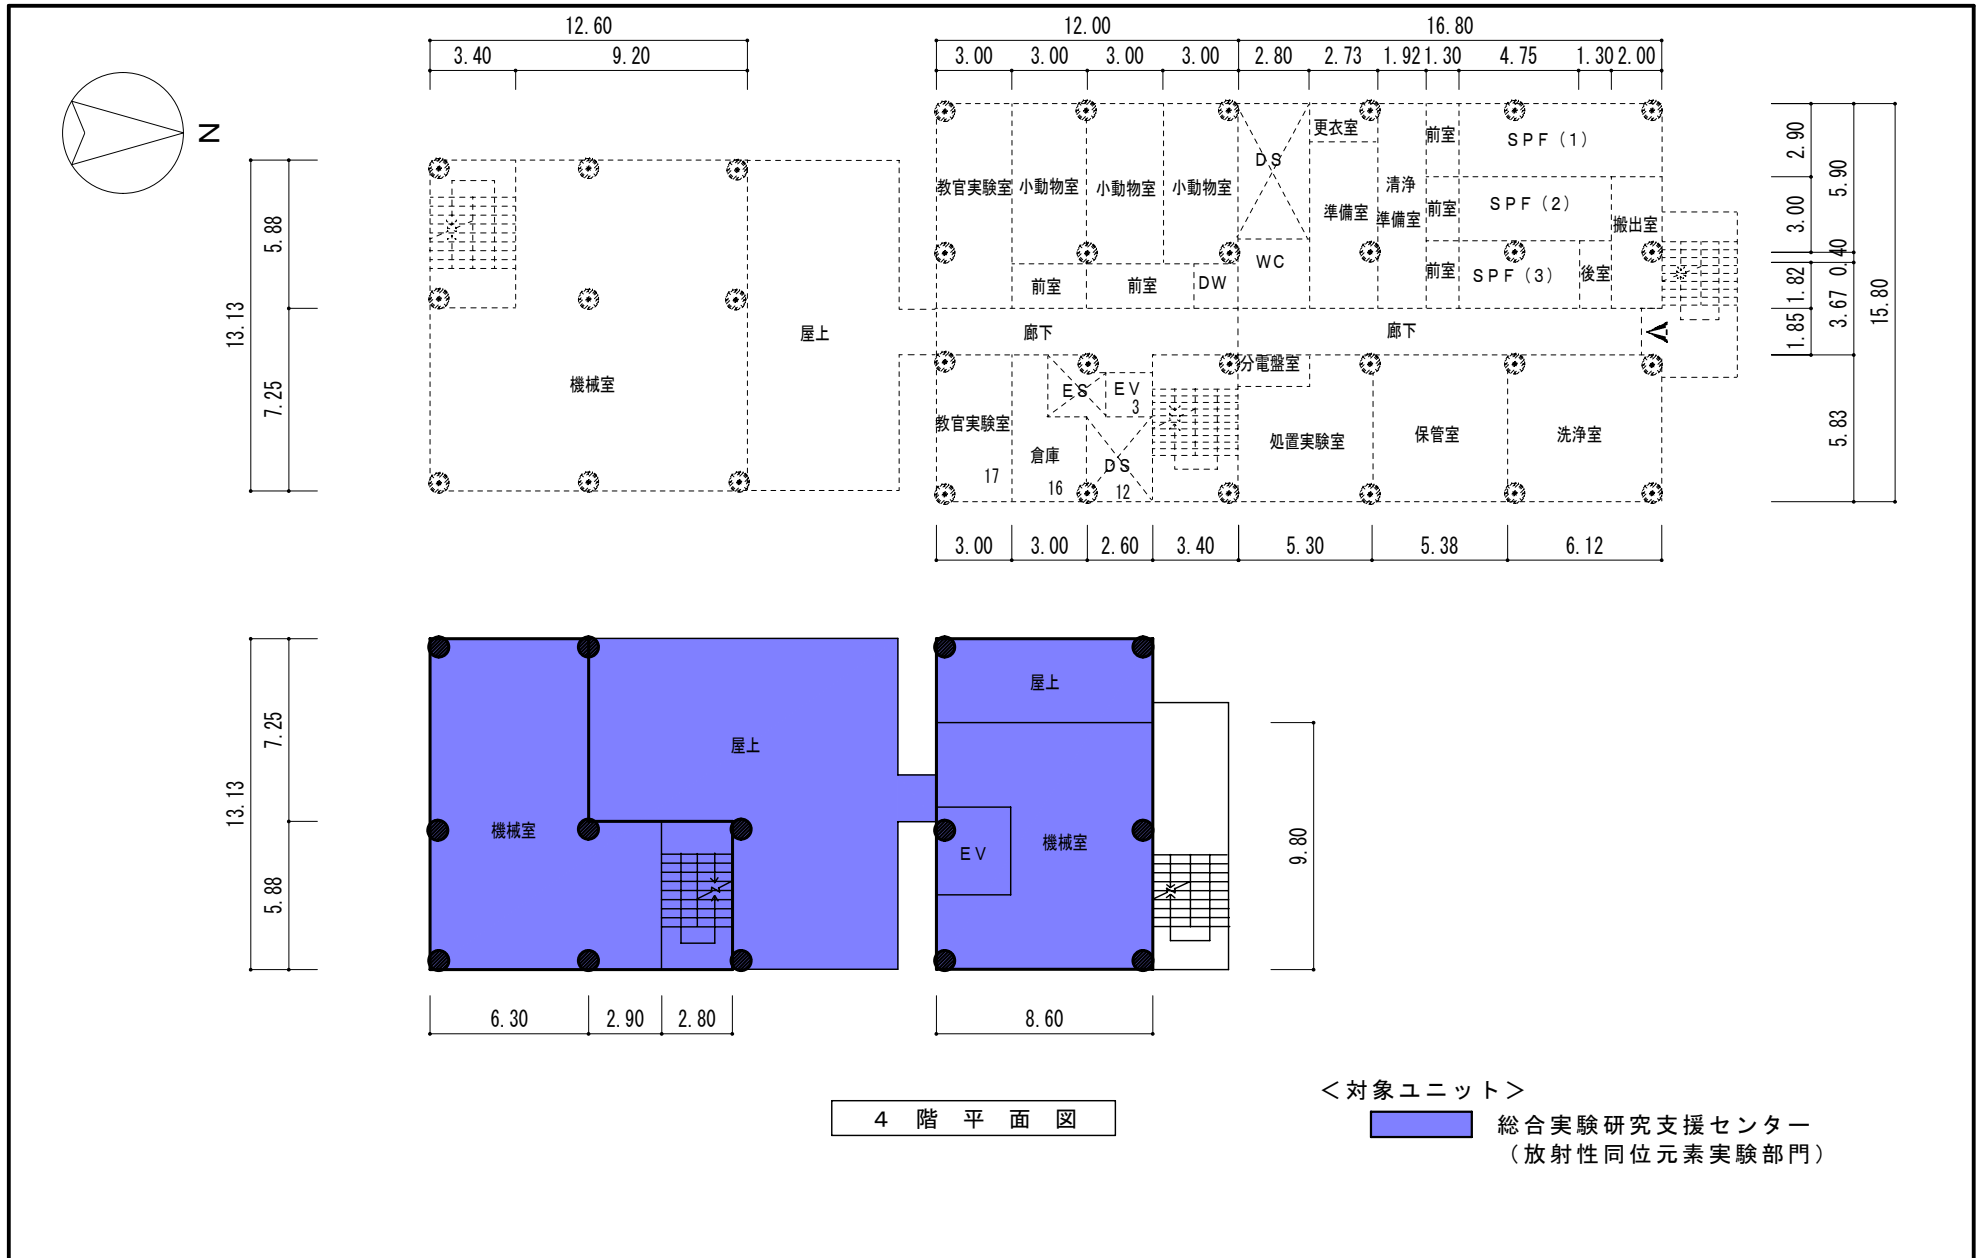


棟別平面図

国立大学法人等施設実態調査（様式3）

学校番号	学校名	団地番号	団地名	棟番号
0508	福井大学	101	松岡	004

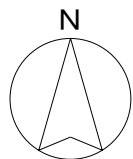

- 薬理学領域
- 分子生体情報学領域
- 分子遺伝学領域
- 総合実験研究支援センター（放射性同位元素実験部門）
- 総合実験研究支援センター（バイオ実験機器部門）
- 松岡キャンパス学務室
- 内科学(1)領域

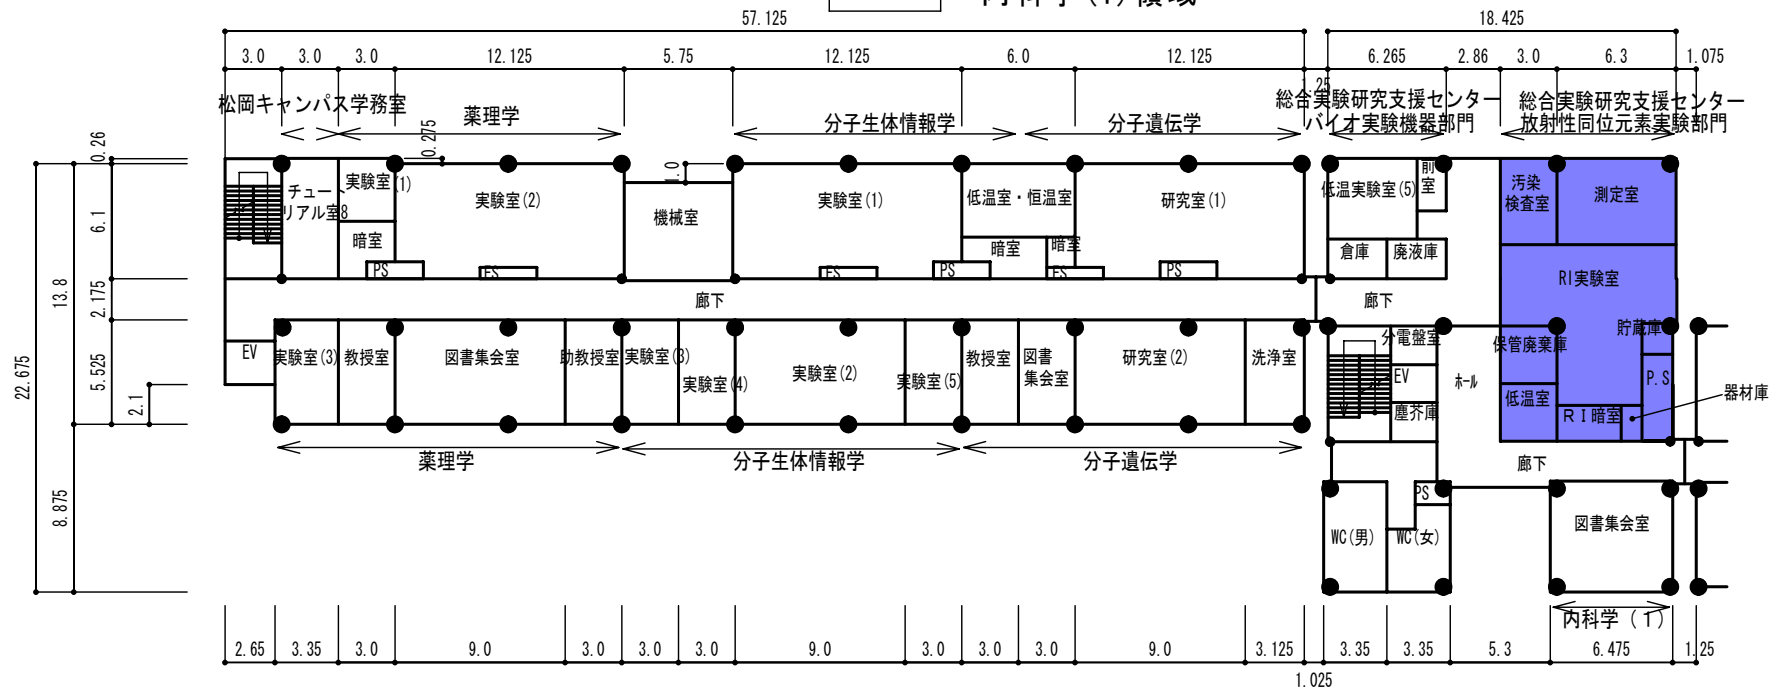

(基礎研究棟)

5階平面図 1:400