


棟別平面図

学校番号	学校名	団地番号	団地名	棟番号
0508	福井大学	101	松岡	009


国立大学法人等施設実態調査（様式3）

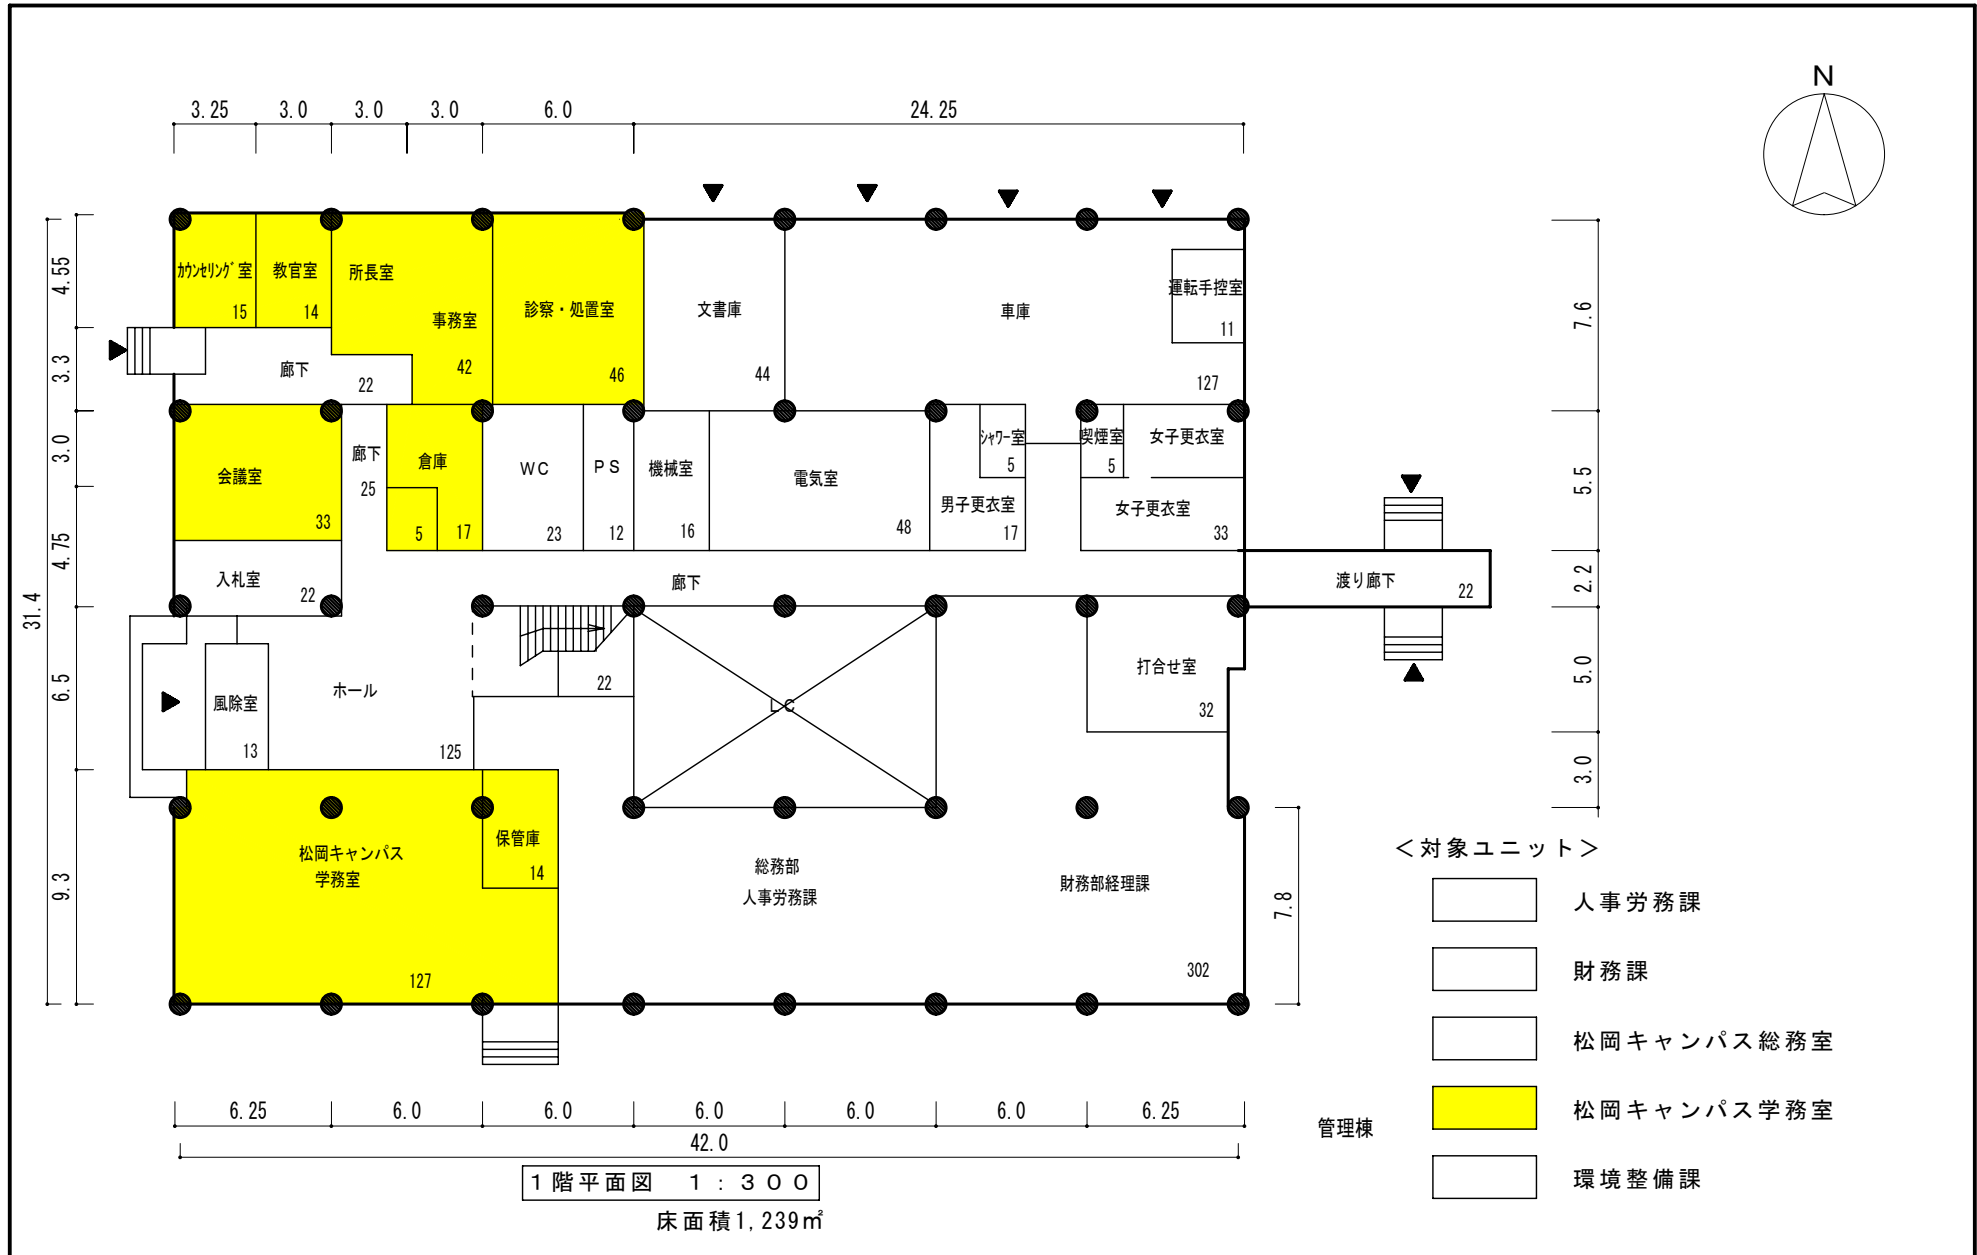

棟 別 平 面 図


学校番号	学 校 名	団地番号	団 地 名	棟 番 号
0508	福 井 大 学	101	松 岡	004

国立大学法人等施設実態調査（様式3）

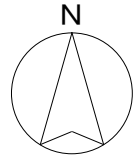

<対象ユニット>

- 組織細胞形態学・神経科学領域
- 人体解剖学・神経科学領域
- 総合実験研究支援センター領域
- 松岡キャンパス学務室
- 松岡キャンパス総務室

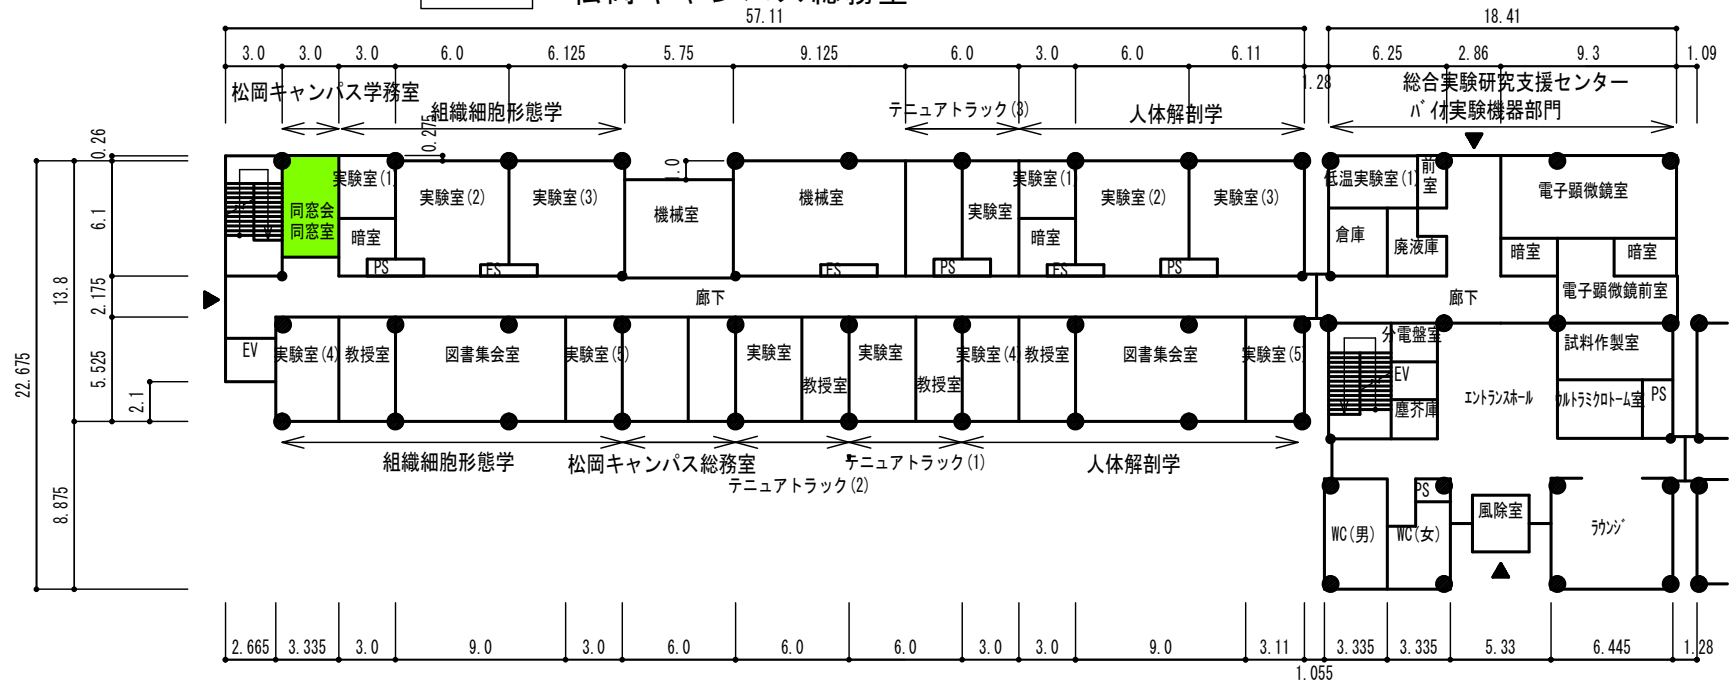


(基礎研究棟)

1階平面図 1 : 400

棟別平面図


学校番号	学校名	団地番号	団地名	棟番号
0508	福井大学	101	松岡	004

国立大学法人等施設実態調査（様式3）

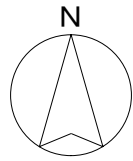

<対象ユニット>

- 総合実験研究支援センター領域
- 高次脳機能領域
- 免疫学・寄生虫学領域
- 微生物学領域
- 外科学(1)領域
- 松岡キャンパス学務室

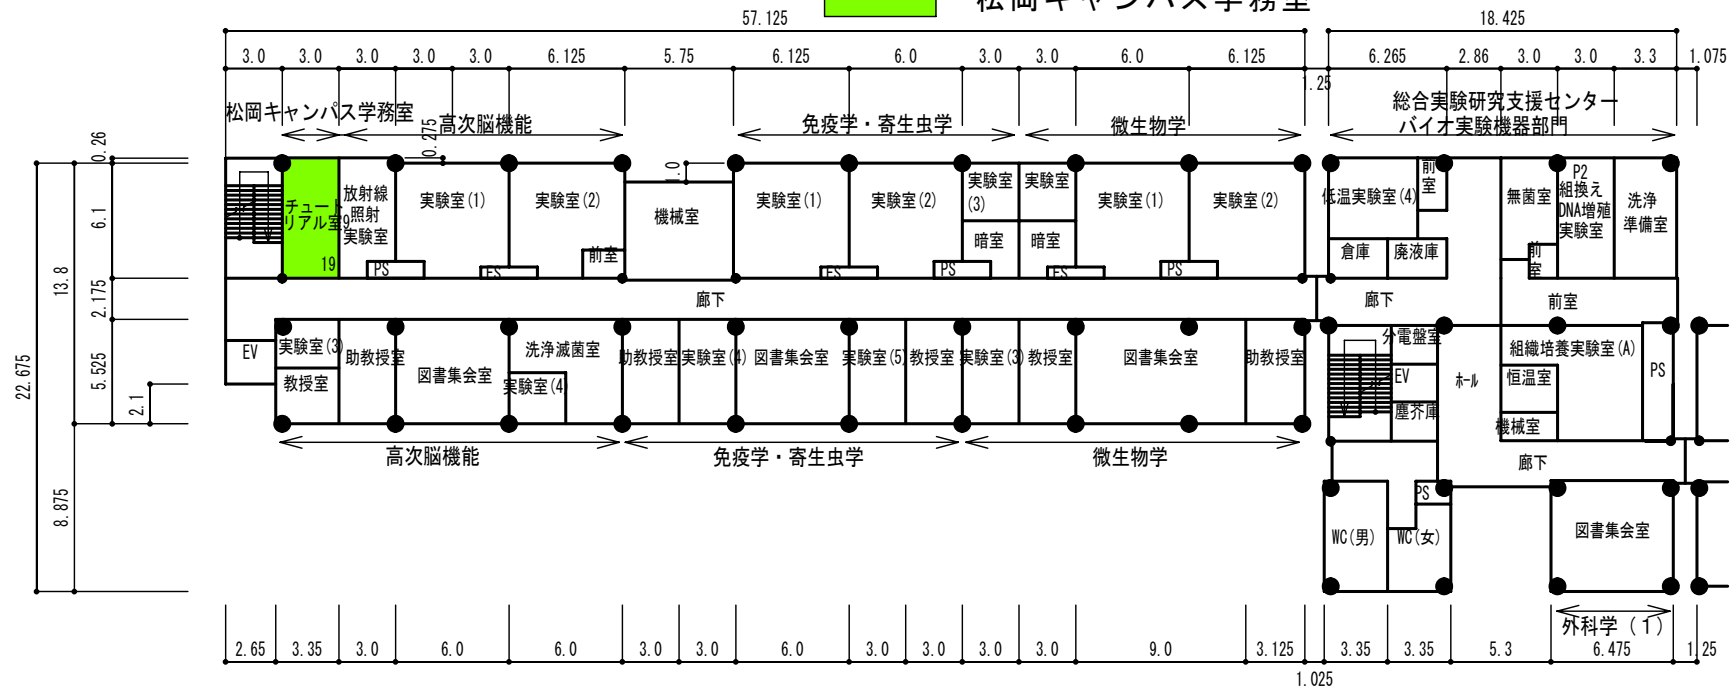


(基礎研究棟)

4階平面図 1:400


棟別平面図

国立大学法人等施設実態調査（様式3）

学校番号	学校名	団地番号	団地名	棟番号
0508	福井大学	101	松岡	004

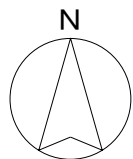

- 薬理学領域
- 分子生体情報学領域
- 分子遺伝学領域
- 総合実験研究支援センター（放射性同位元素実験部門）
- 総合実験研究支援センター（バイオ実験機器部門）
- 松岡キャンパス学務室
- 内科学(1)領域




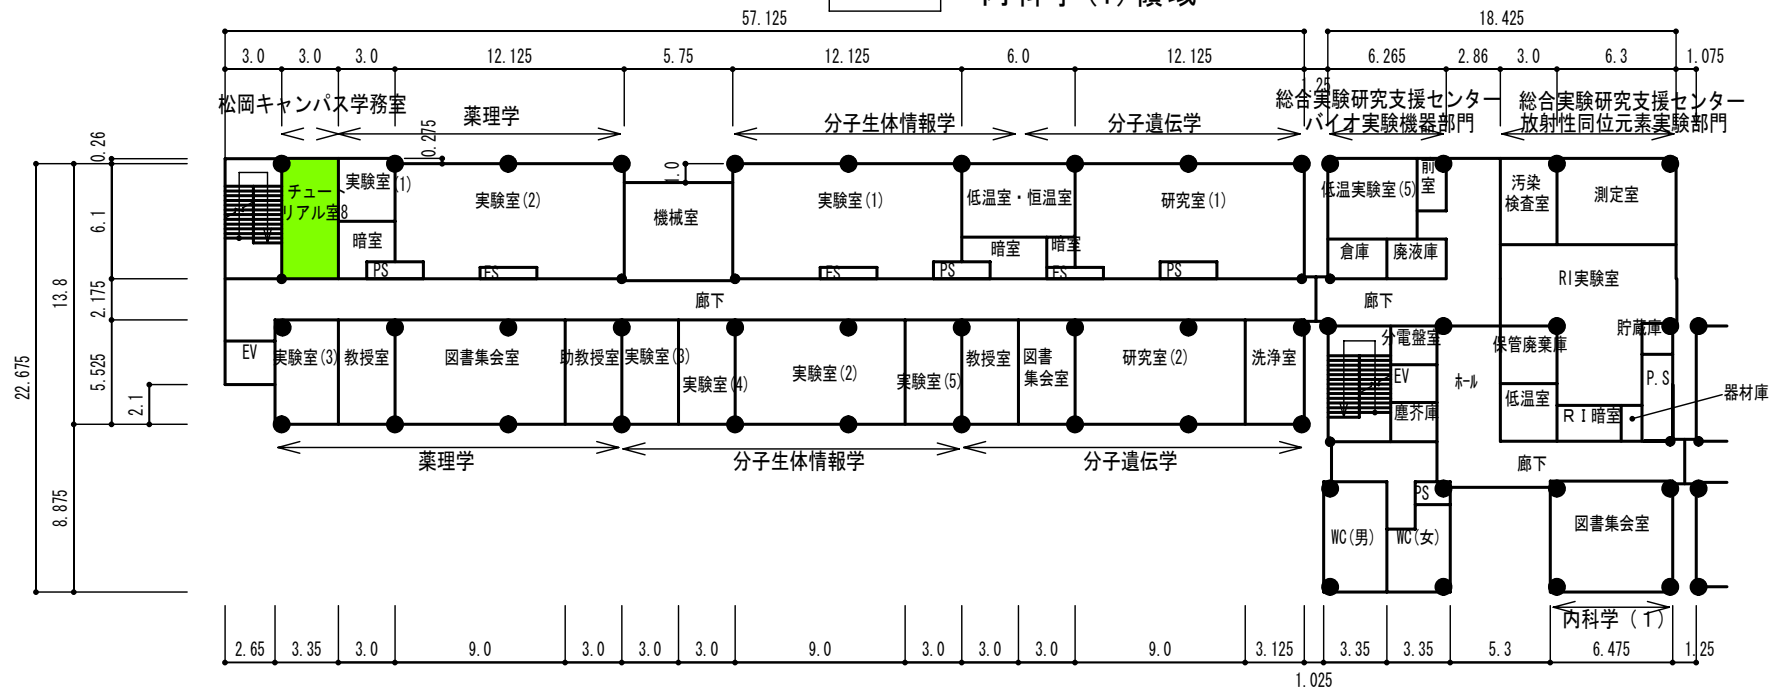


(基礎研究棟)

5階平面図 1:400

棟別平面図


学校番号	学校名	団地番号	団地名	棟番号
0508	福井大学	101	松岡	002

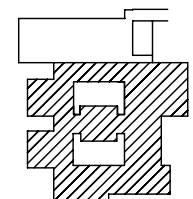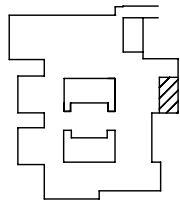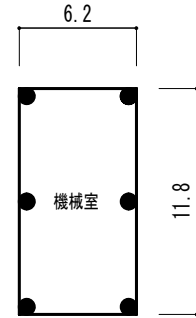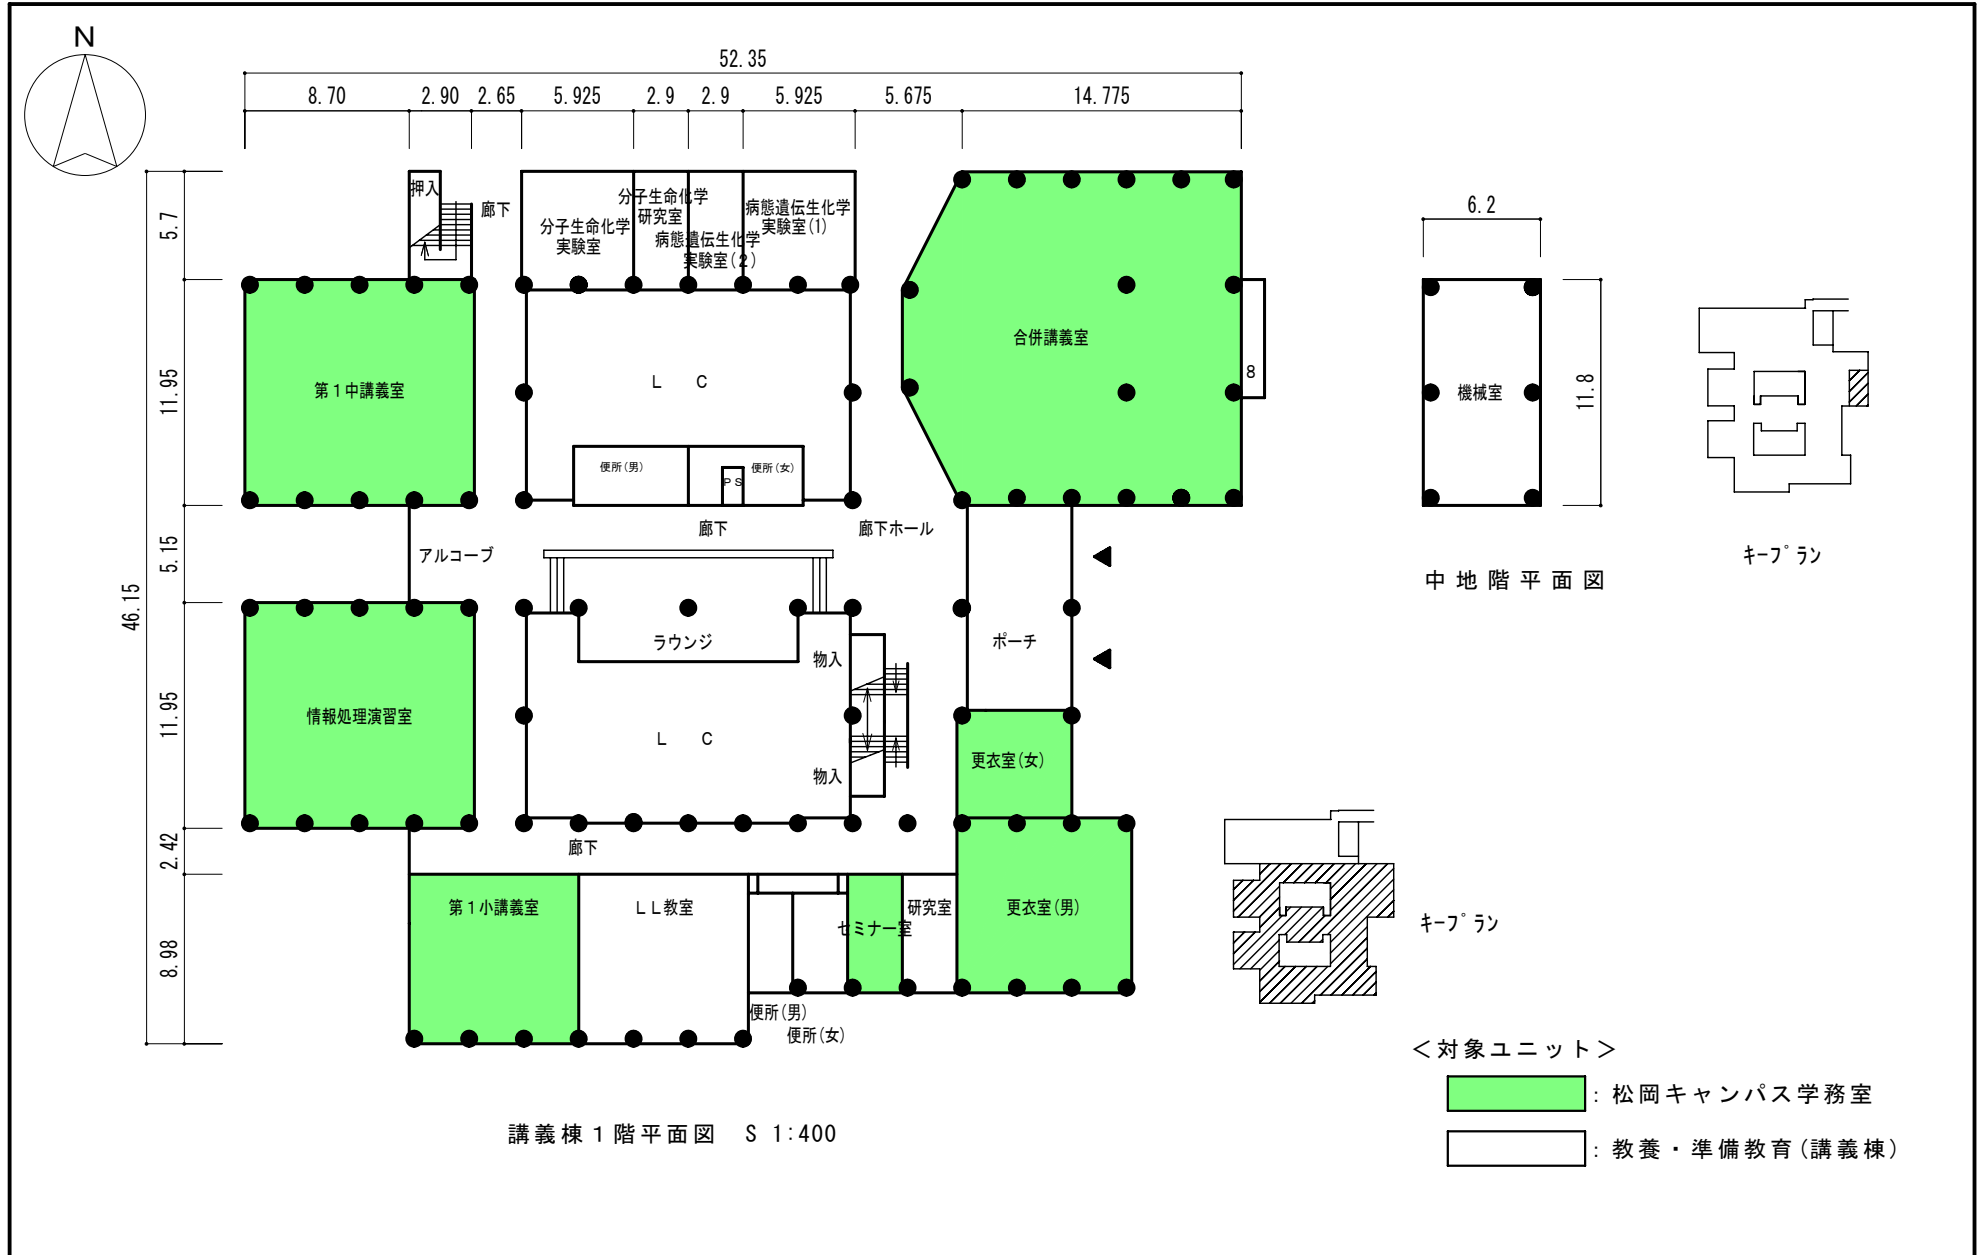

- <対象ユニット>
- : 松岡キャンパス学務室
 - : 教養・準備教育(講義棟)



棟別平面図

学校番号	学校名	団地番号	団地名	棟番号
0508	福井大学	101	松岡	002

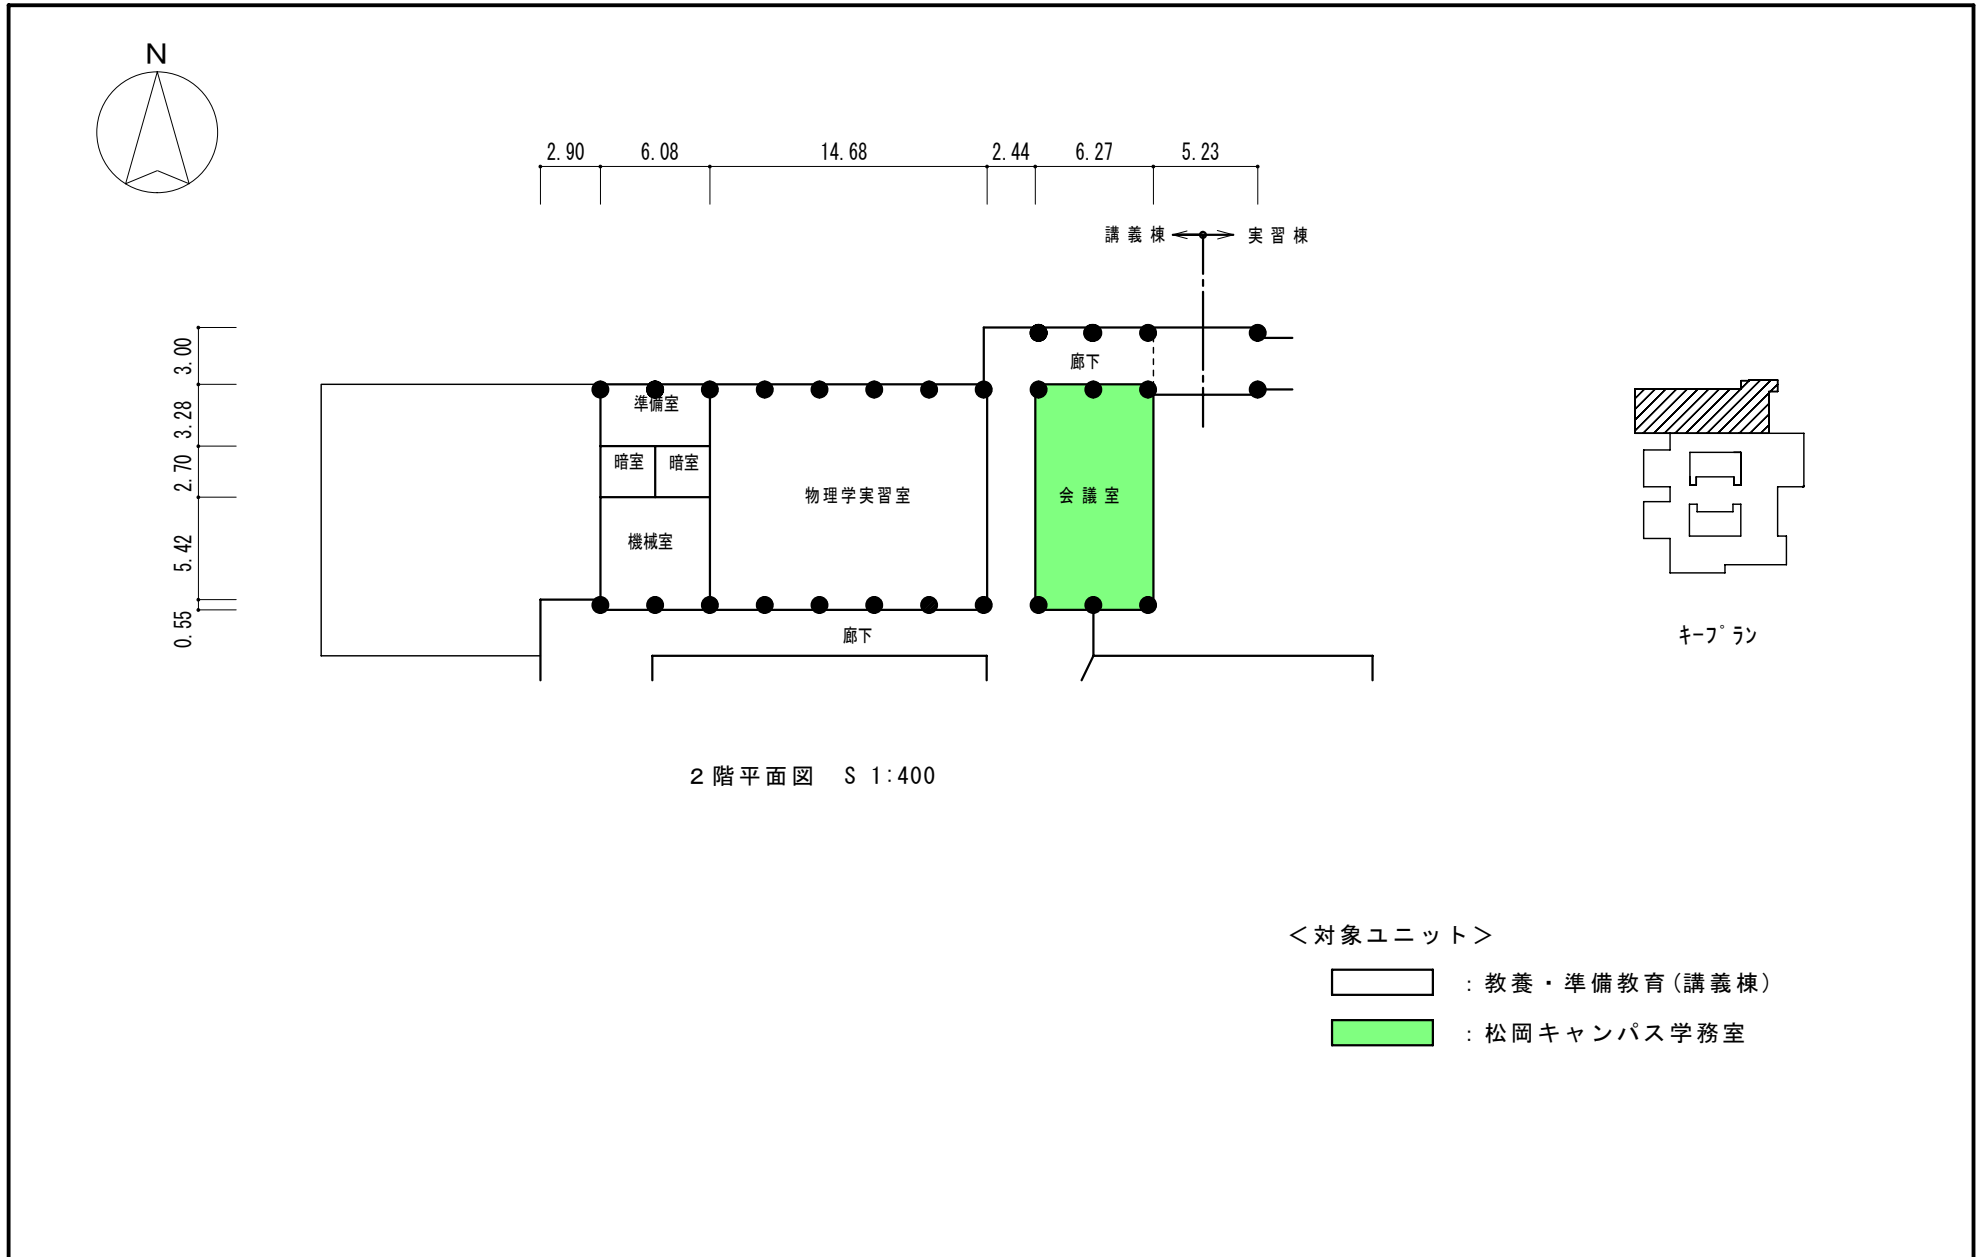


棟別平面図

学校番号	学校名	団地番号	団地名	棟番号
0508	福井大学	101	松岡	019

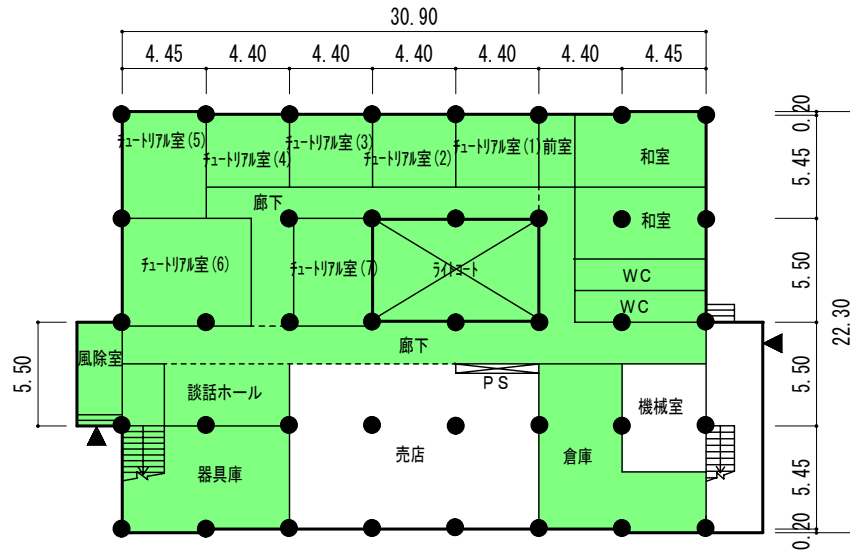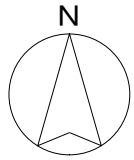

福利施設 1階平面図
S=1:400

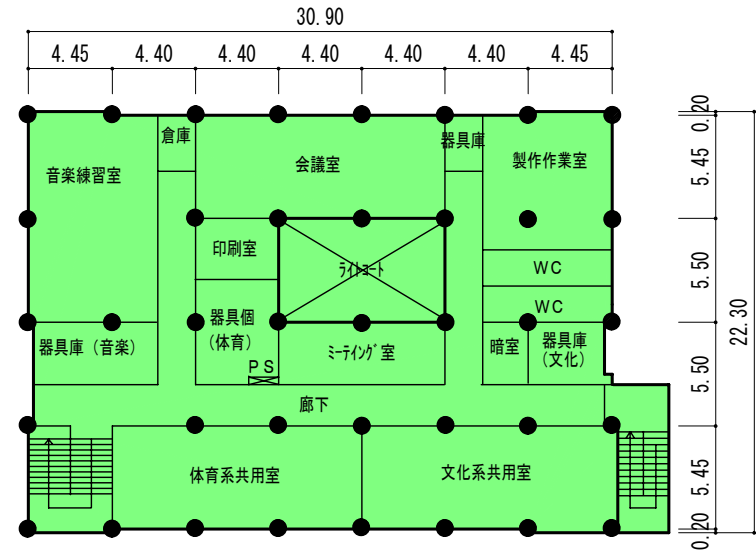

福利施設 2階平面図
S=1:400


<対象ユニット>

- : メディカルサービス(勝木書店)
- : 松岡キャンパス学務室

棟 別 平 面 図

国立大学法人等施設実態調査（様式3）

学校番号	学 校 名	団地番号	団 地 名	棟 番 号
0508	福 井 大 学	001	松 岡	008

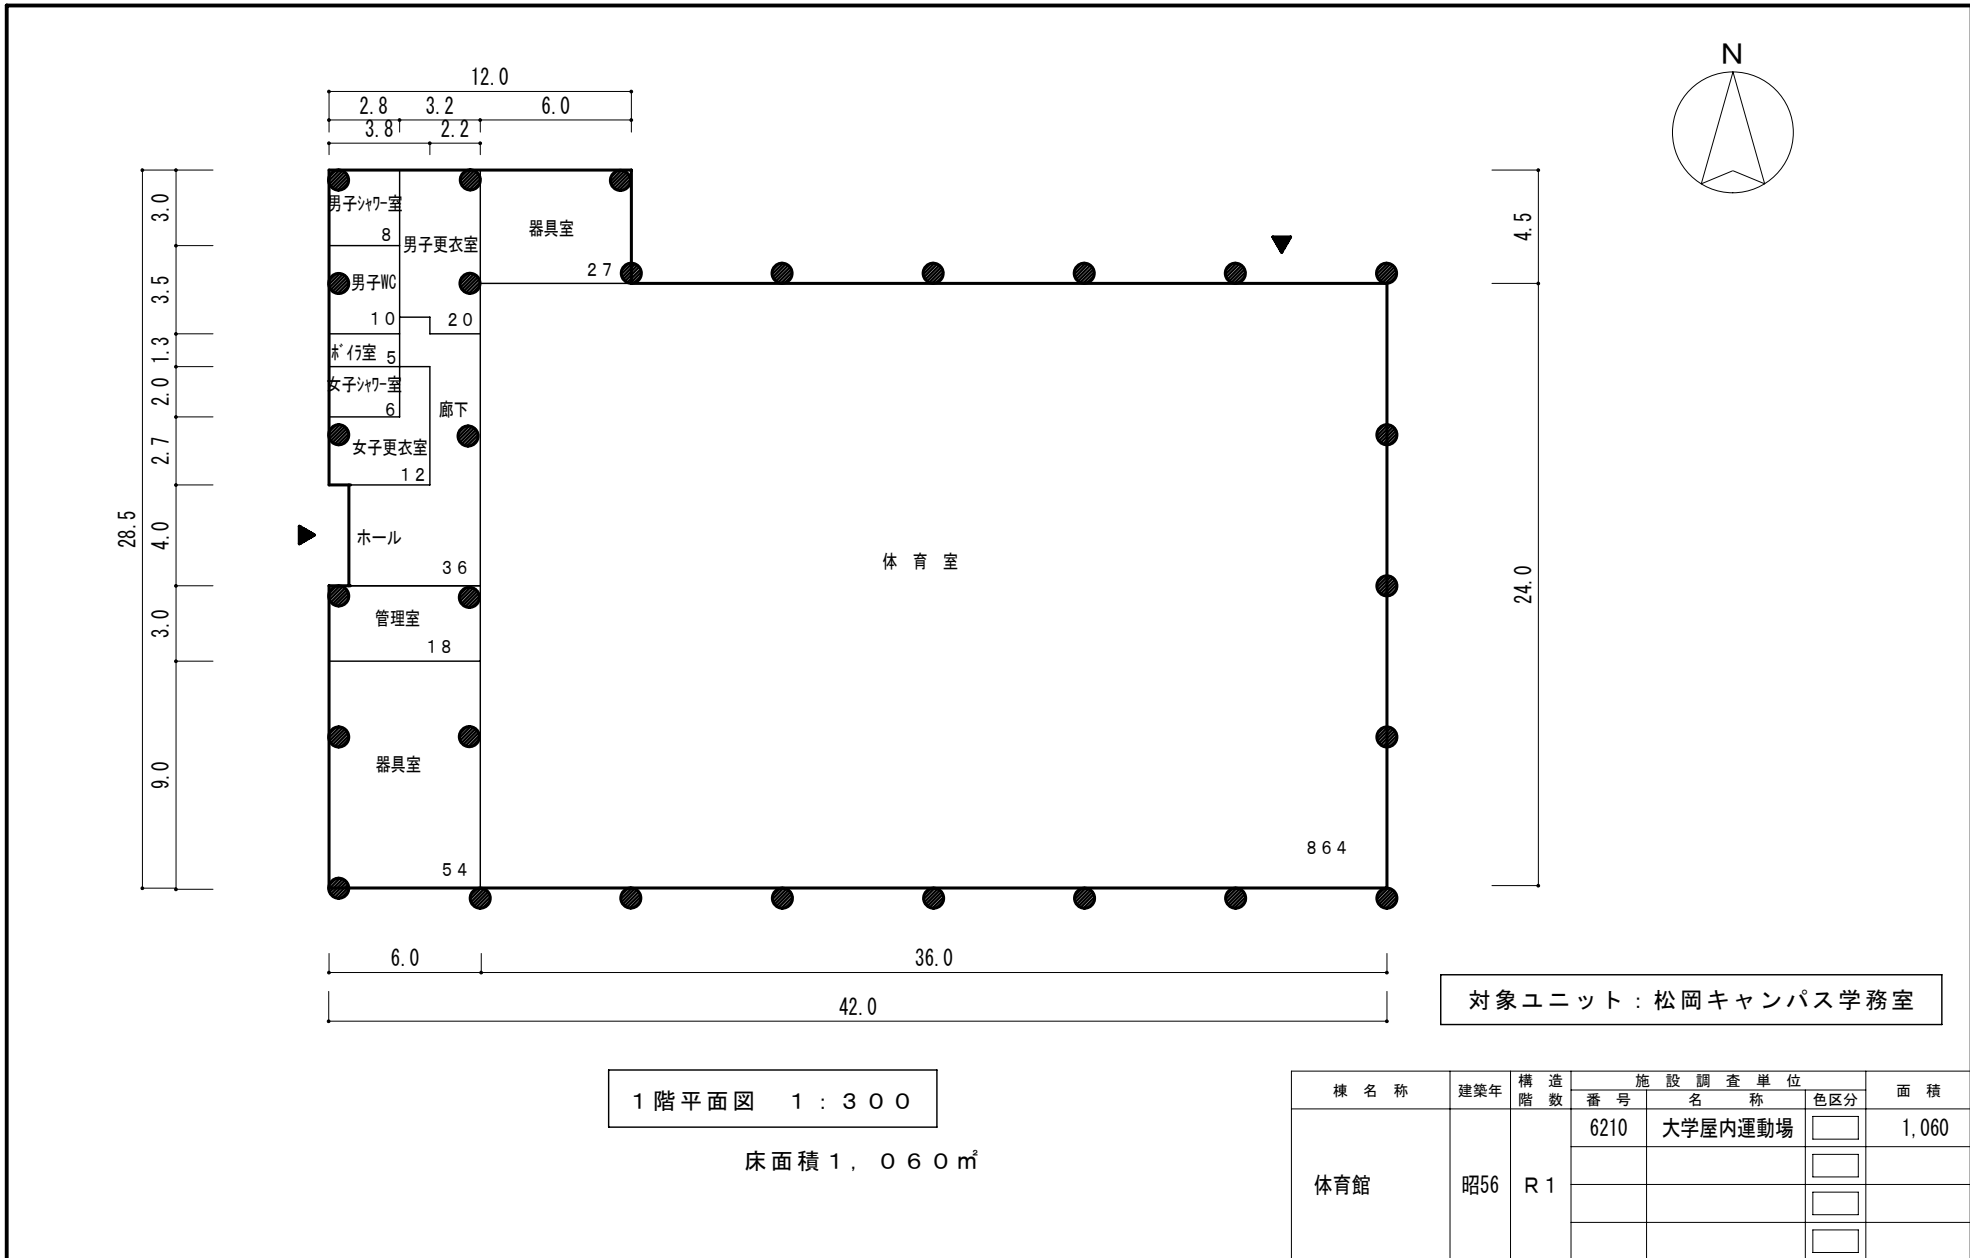

対象ユニット：松岡キャンパス学務室



棟 名 称	建 築 年	構 造 階 数	施 設 調 査 単 位			面 積
			番 号	名 称	色区分	
体 育 館	昭56	R 1	6210	大学屋内運動場	<input type="checkbox"/>	1,060
					<input type="checkbox"/>	
					<input type="checkbox"/>	
					<input type="checkbox"/>	

整理番号 3 - 2 3

棟別平面図

国立大学法人等施設実態調査（様式3）

学校番号	学 校 名	団地番号	団 地 名	棟 番 号
0508	福 井 大 学	101	松 岡	026

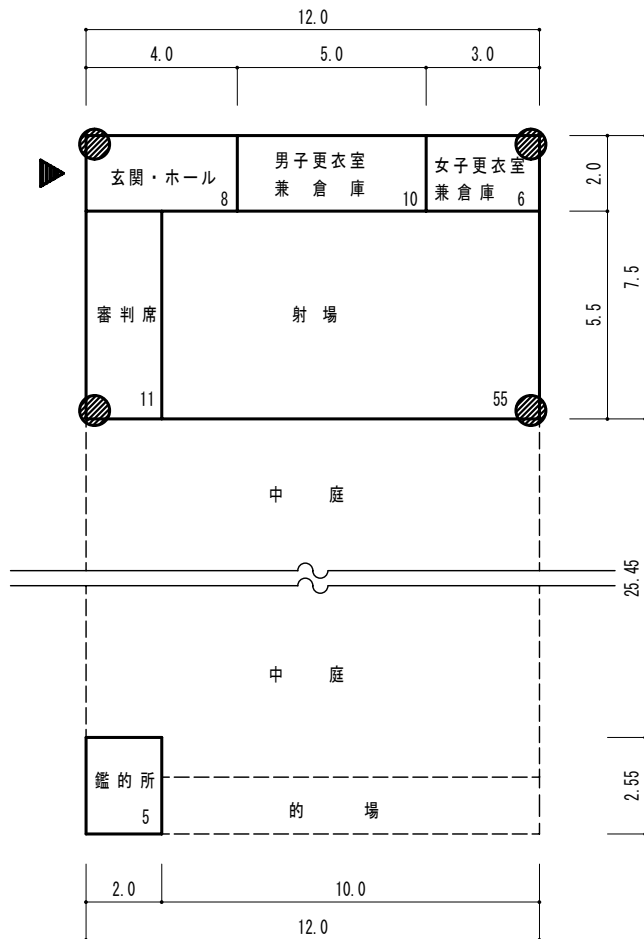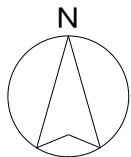

対象ユニット：松岡キャンパス学務室

弓道場平面図 S 1 : 200
床面積 95㎡



棟名称	建築年	構造階数	施設調査単位			面積
			番号	名称	色区分	
弓道場	昭61	S1	6430	大学課外活動施設	<input type="checkbox"/>	95
					<input type="checkbox"/>	
					<input type="checkbox"/>	
					<input type="checkbox"/>	

整理番号	3 - 47
------	--------

棟別平面図

国立大学法人等施設実態調査（様式3）

学校番号	学 校 名	団地番号	団 地 名	棟 番 号
0508	福 井 大 学	101	松 岡	024

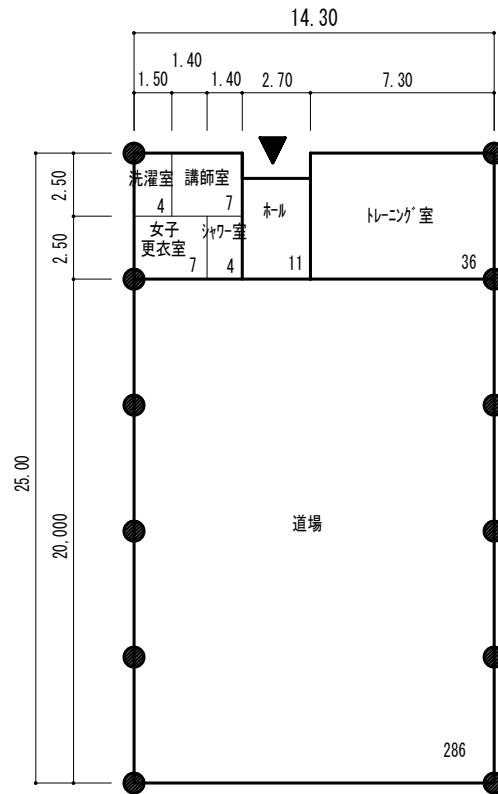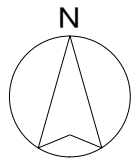

対象ユニット：松岡キャンパス学務室

024 武道場 1階平面図 1 : 300 床面積 355 m²



棟名称	建築年	構造階数	施設調査単位		面積
			番号	名称	
武道場	昭59	S1	6210	大学屋内運動場	355

整理番号 3 - 4 1

棟別平面図

国立大学法人等施設実態調査（様式3）

学校番号	学 校 名	団地番号	団 地 名	棟 番 号
0508	福 井 大 学	101	松 岡	022

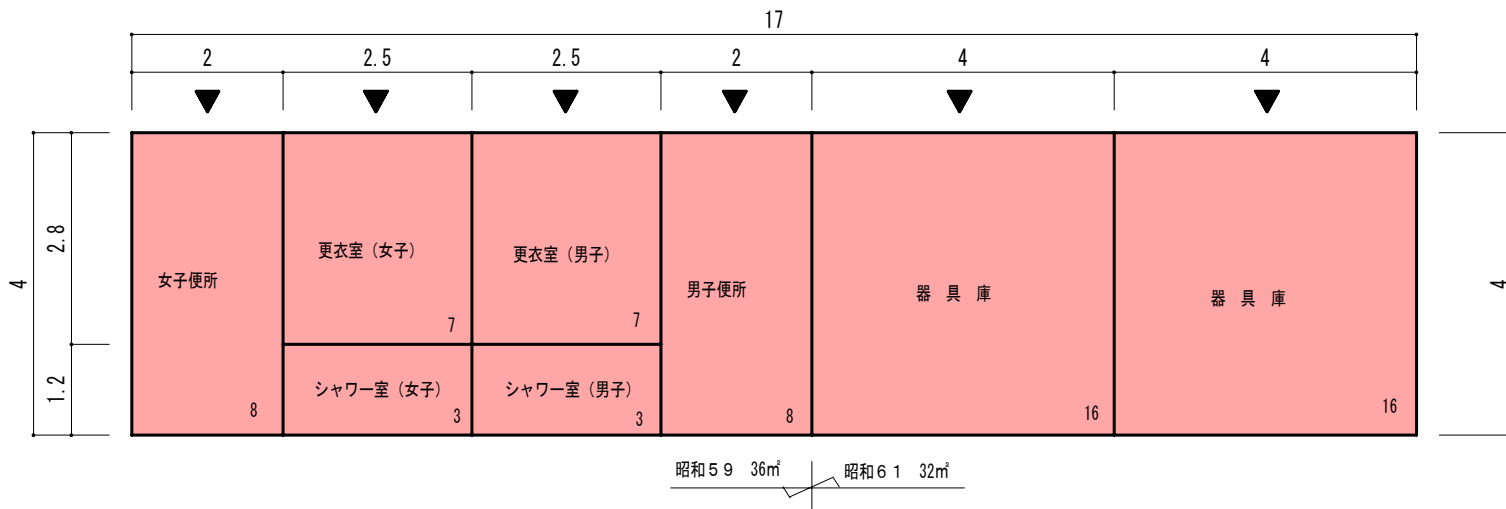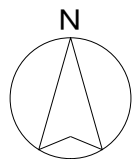

運動場更衣室平面図 床面積 68㎡
S=1:100

対象ユニット：松岡キャンパス学務室

加算面積区分4-1 68㎡


棟名称	建築年	構造階数	施設調査単位		面積
			番号	名称	
運動場更衣室	昭59	R1	6220	屋外運動場附属施設	36
	昭61	R1	6220	屋外運動場附属施設	32

整理番号 3 - 40 - 1

棟別平面図

国立大学法人等施設実態調査（様式3）

学校番号	学校名	団地番号	団地名	棟番号
0508	福井大学	101	松岡	015

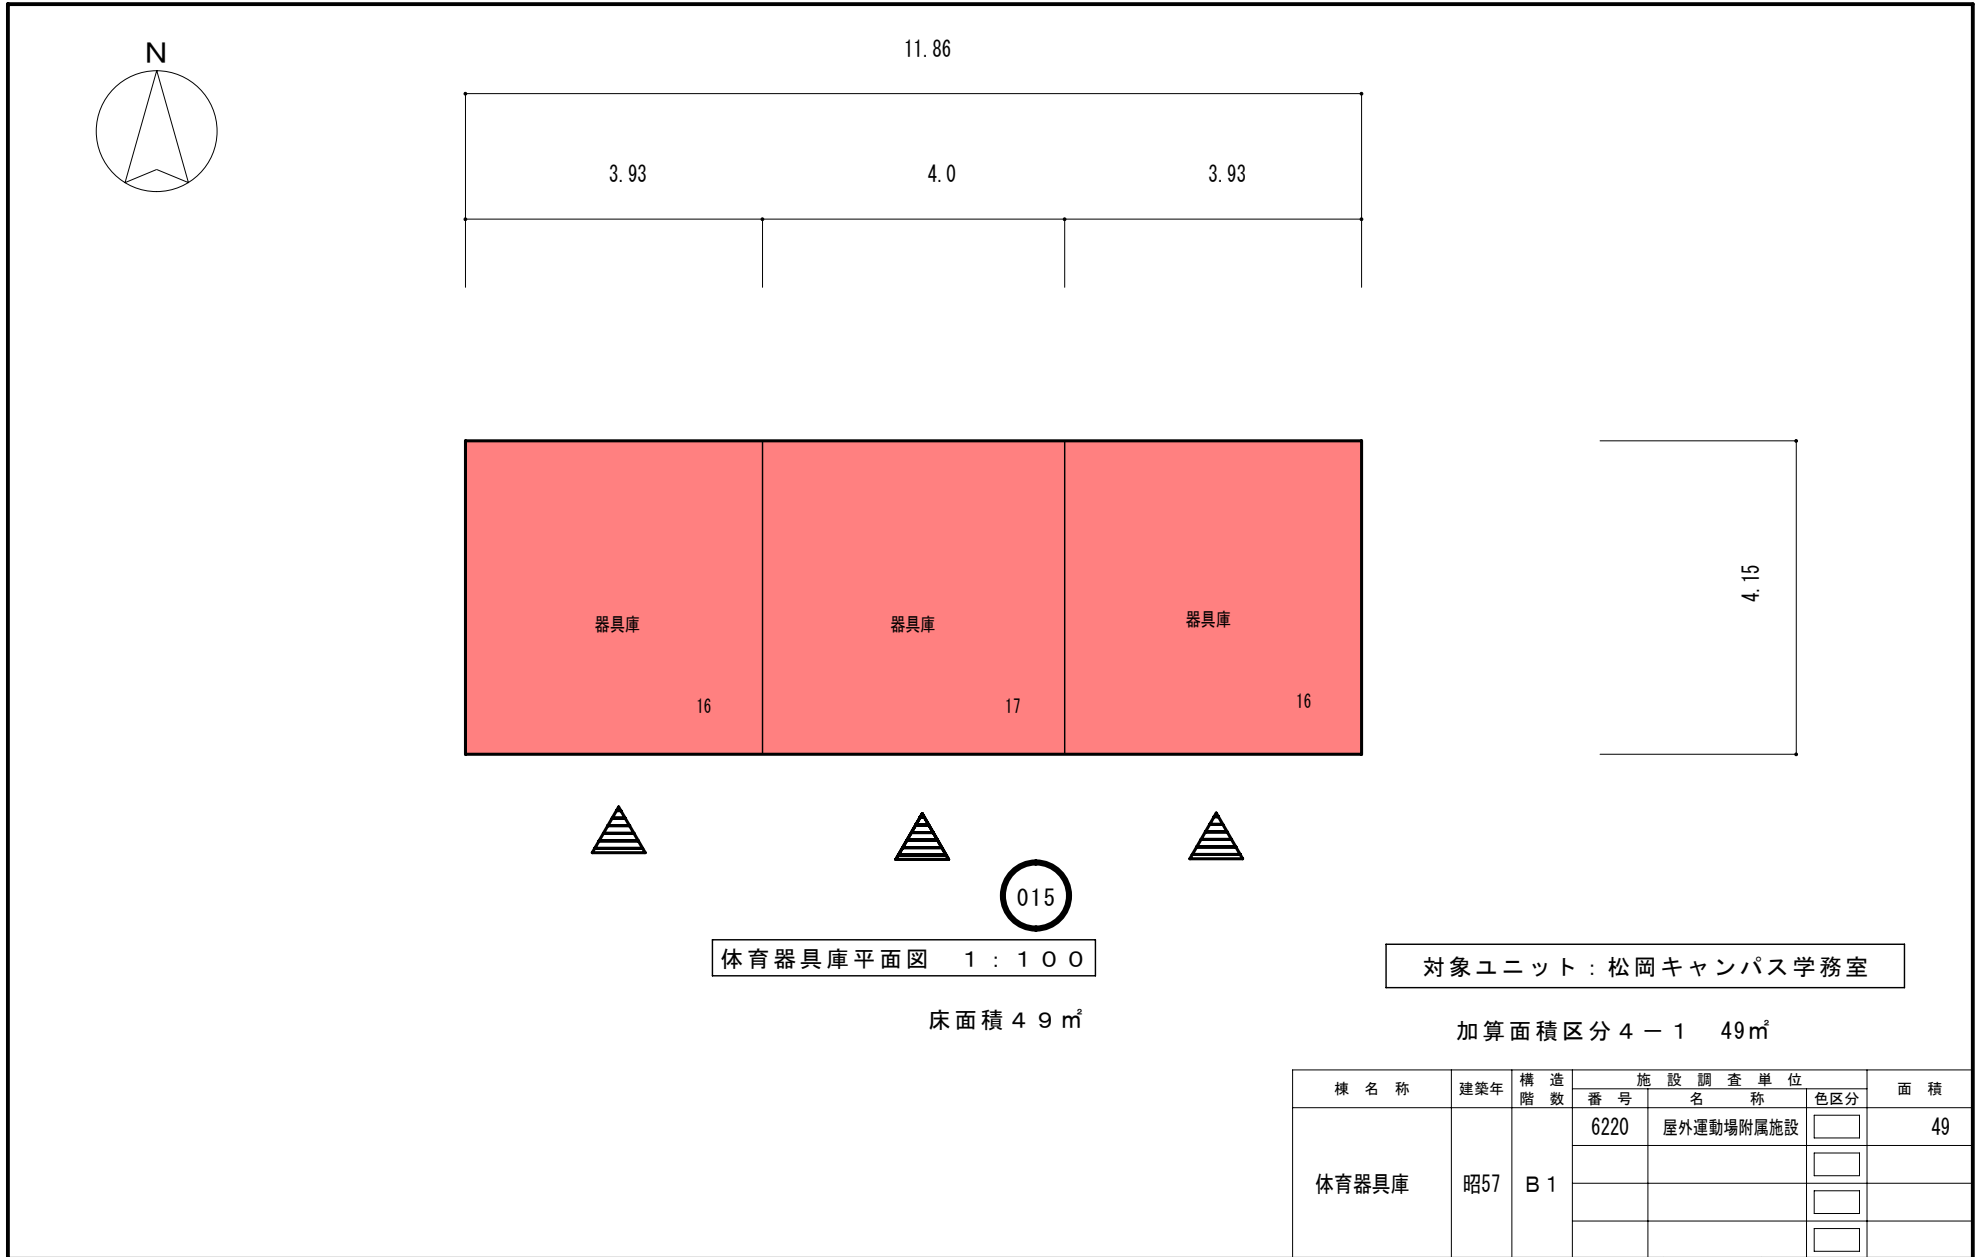

体育器具庫平面図 1 : 100

床面積 49 m²

対象ユニット：松岡キャンパス学務室

加算面積区分 4-1 49 m²

棟名称	建築年	構造階数	施設調査単位			面積
			番号	名称	色区分	
体育器具庫	昭57	B1	6220	屋外運動場附属施設	<input type="checkbox"/>	49
					<input type="checkbox"/>	
					<input type="checkbox"/>	
					<input type="checkbox"/>	

整理番号	3-29-3
------	--------