


# 棟別平面図


学校番号	学校名	団地番号	団地名	棟番号
0508	福井大学	101	松岡	004

国立大学法人等施設実態調査（様式3）

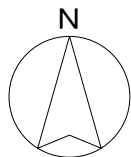

## <対象ユニット>

- 統合生理学領域
- 法医学領域
- 環境保健学領域
- 総合実験研究支援センター領域

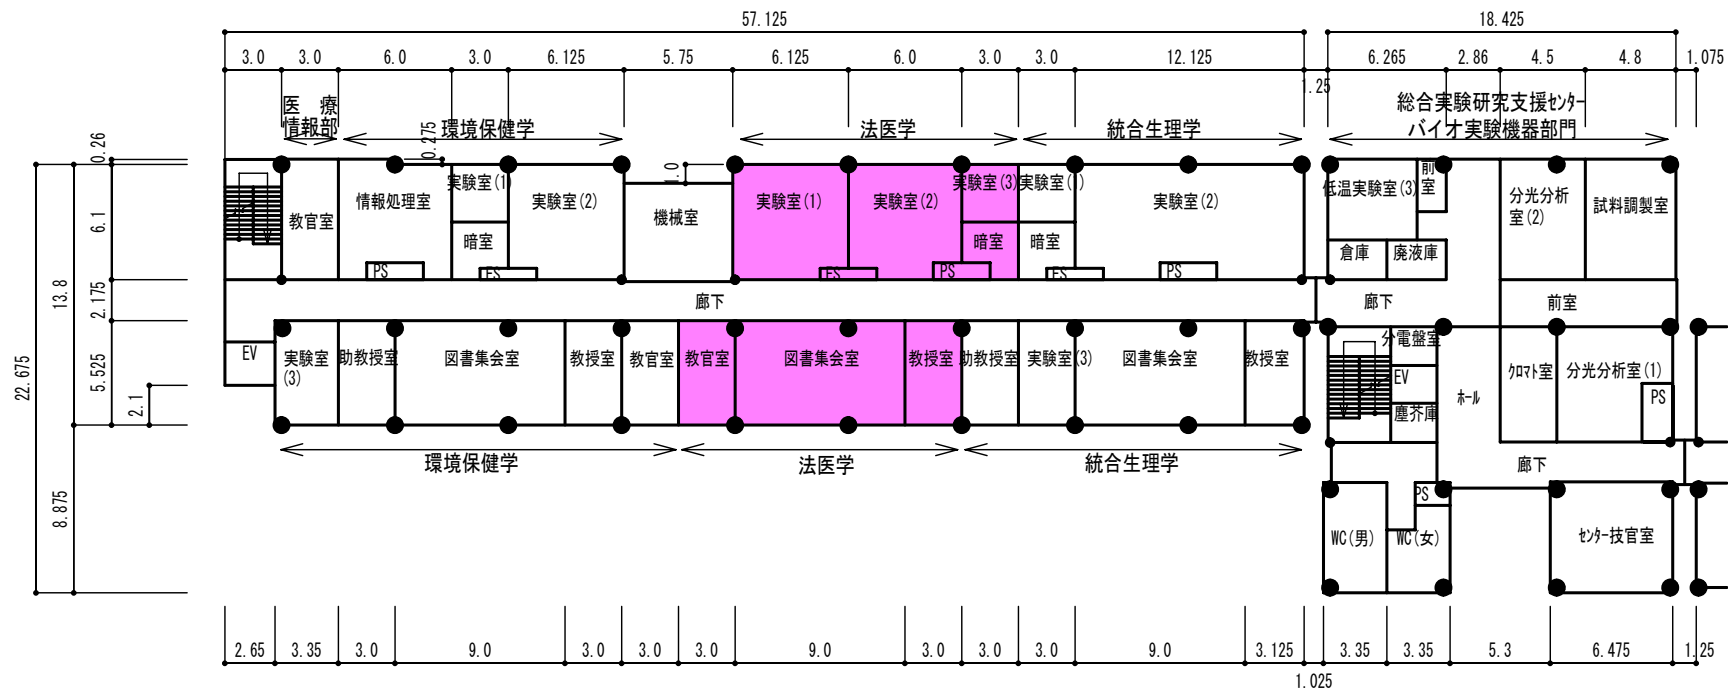


(基礎研究棟)

3階平面図 1 : 400


棟別平面図

学校番号	学校名	団地番号	団地名	棟番号
0508	福井大学	101	松岡	025

国立大学法人等施設実態調査（様式3）

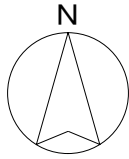

- 高次脳機能領域
- 免疫学・寄生虫学領域
- 微生物学領域
- 整形外科学領域
- 外科学(2)領域
- 産科・婦人科学領域
- 総合実験研究支援センター領域
- 法医学・人類遺伝学領域


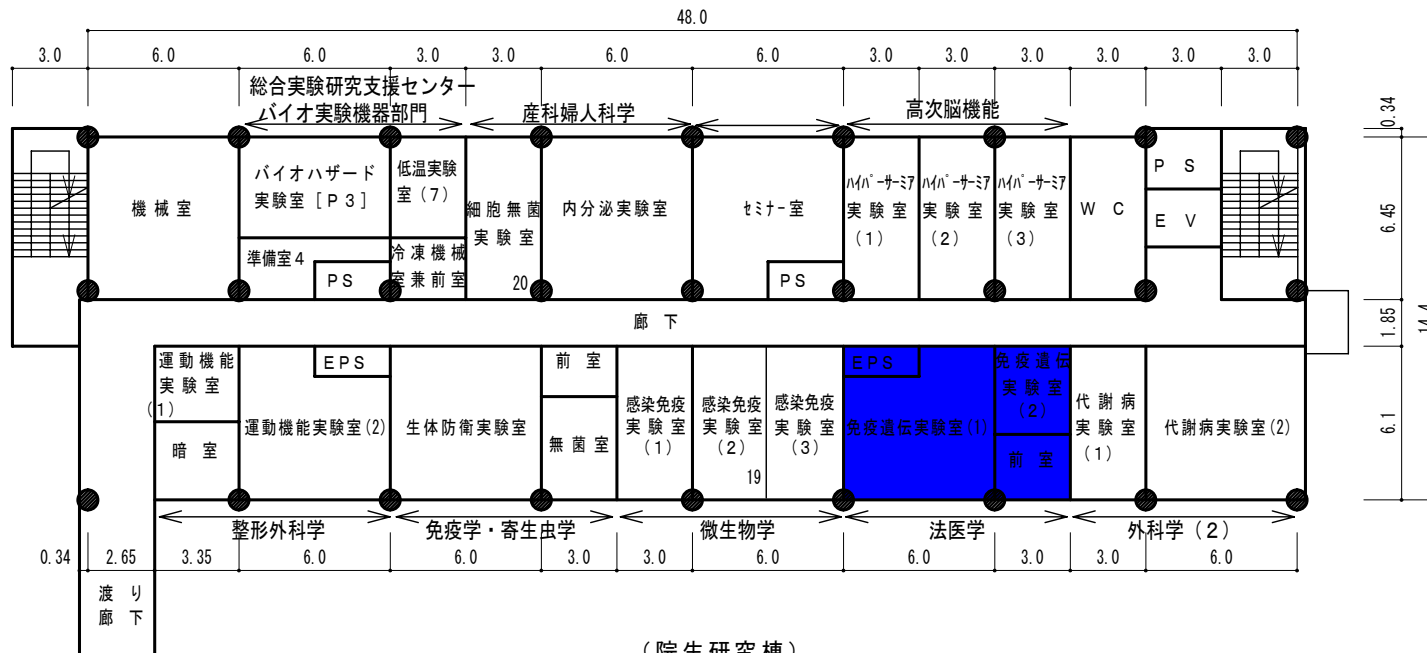


(院生研究棟)

4階平面図 1:400

棟別平面図

学校番号	学校名	団地番号	団地名	棟番号
0508	福井大学	101	松岡	

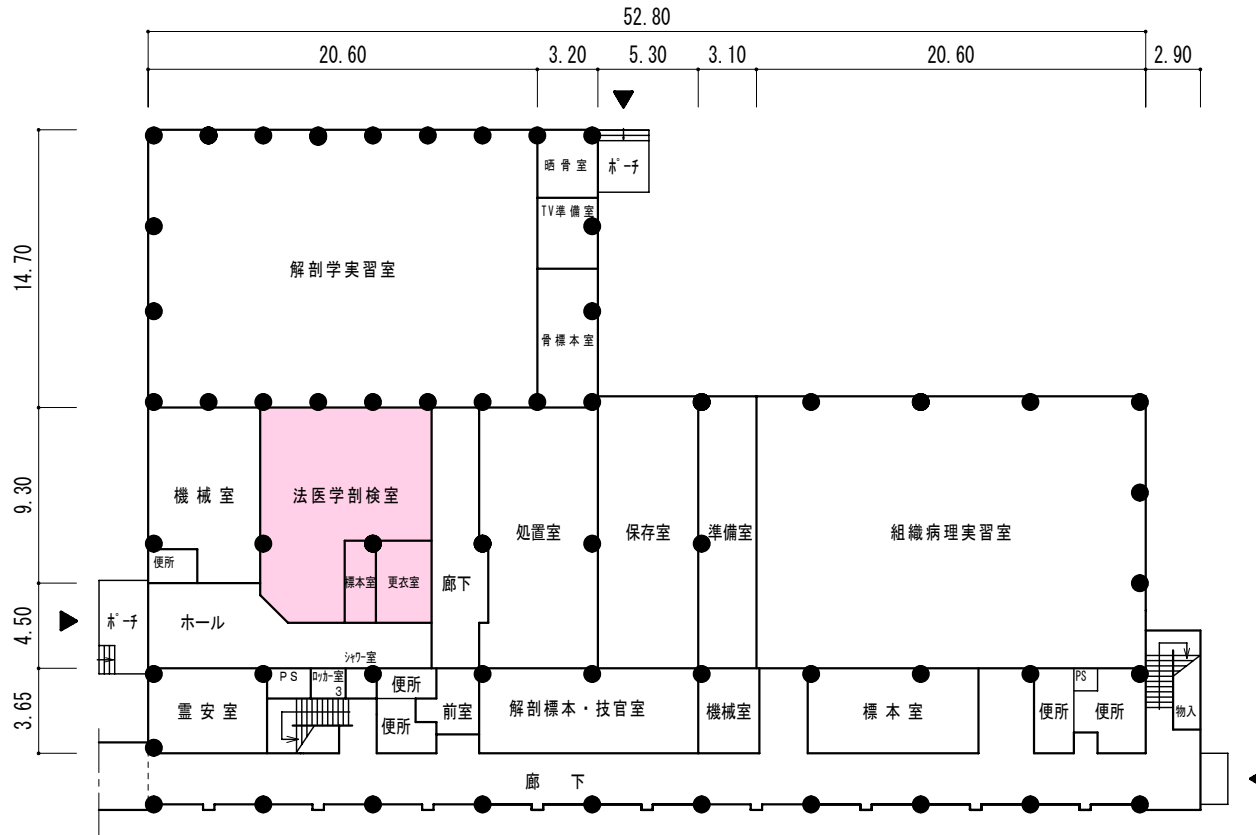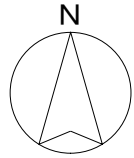

基礎実習棟 1階

<対象ユニット>

: 人体解剖学・神経科学領域

: 分子病理学領域

: 法医学・人類遺伝学領域