


棟 別 平 面 図


学校番号	学 校 名	団地番号	団 地 名	棟 番 号
0508	福 井 大 学	101	松 岡	025

国立大学法人等施設実態調査（様式3）

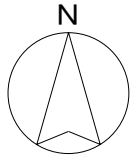

<対象ユニット>

- 精神医学領域
- 歯科口腔外科学領域
- 総合実験研究支援センター領域
- 放射線医学領域

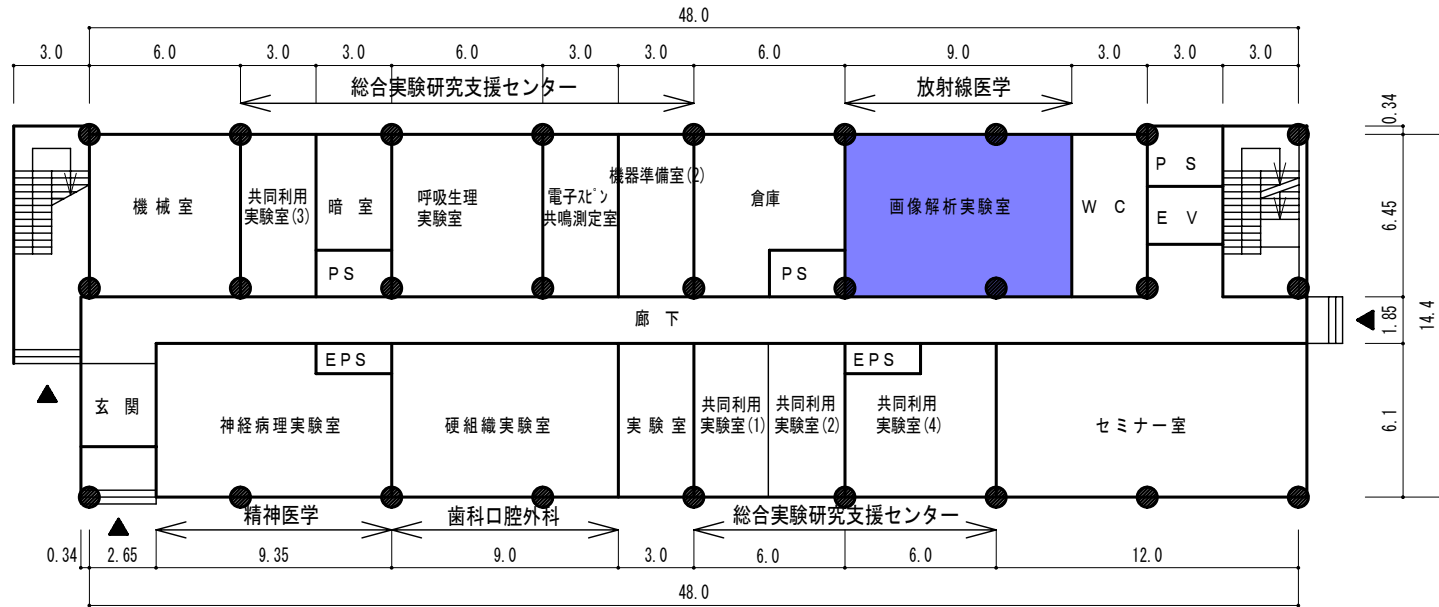

(院 生 研 究 棟)

1階平面図 1 : 400