


# 棟別平面図

学校番号	学校名	団地番号	団地名	棟番号
0508	福井大学	101	松岡	005


国立大学法人等施設実態調査（様式3）

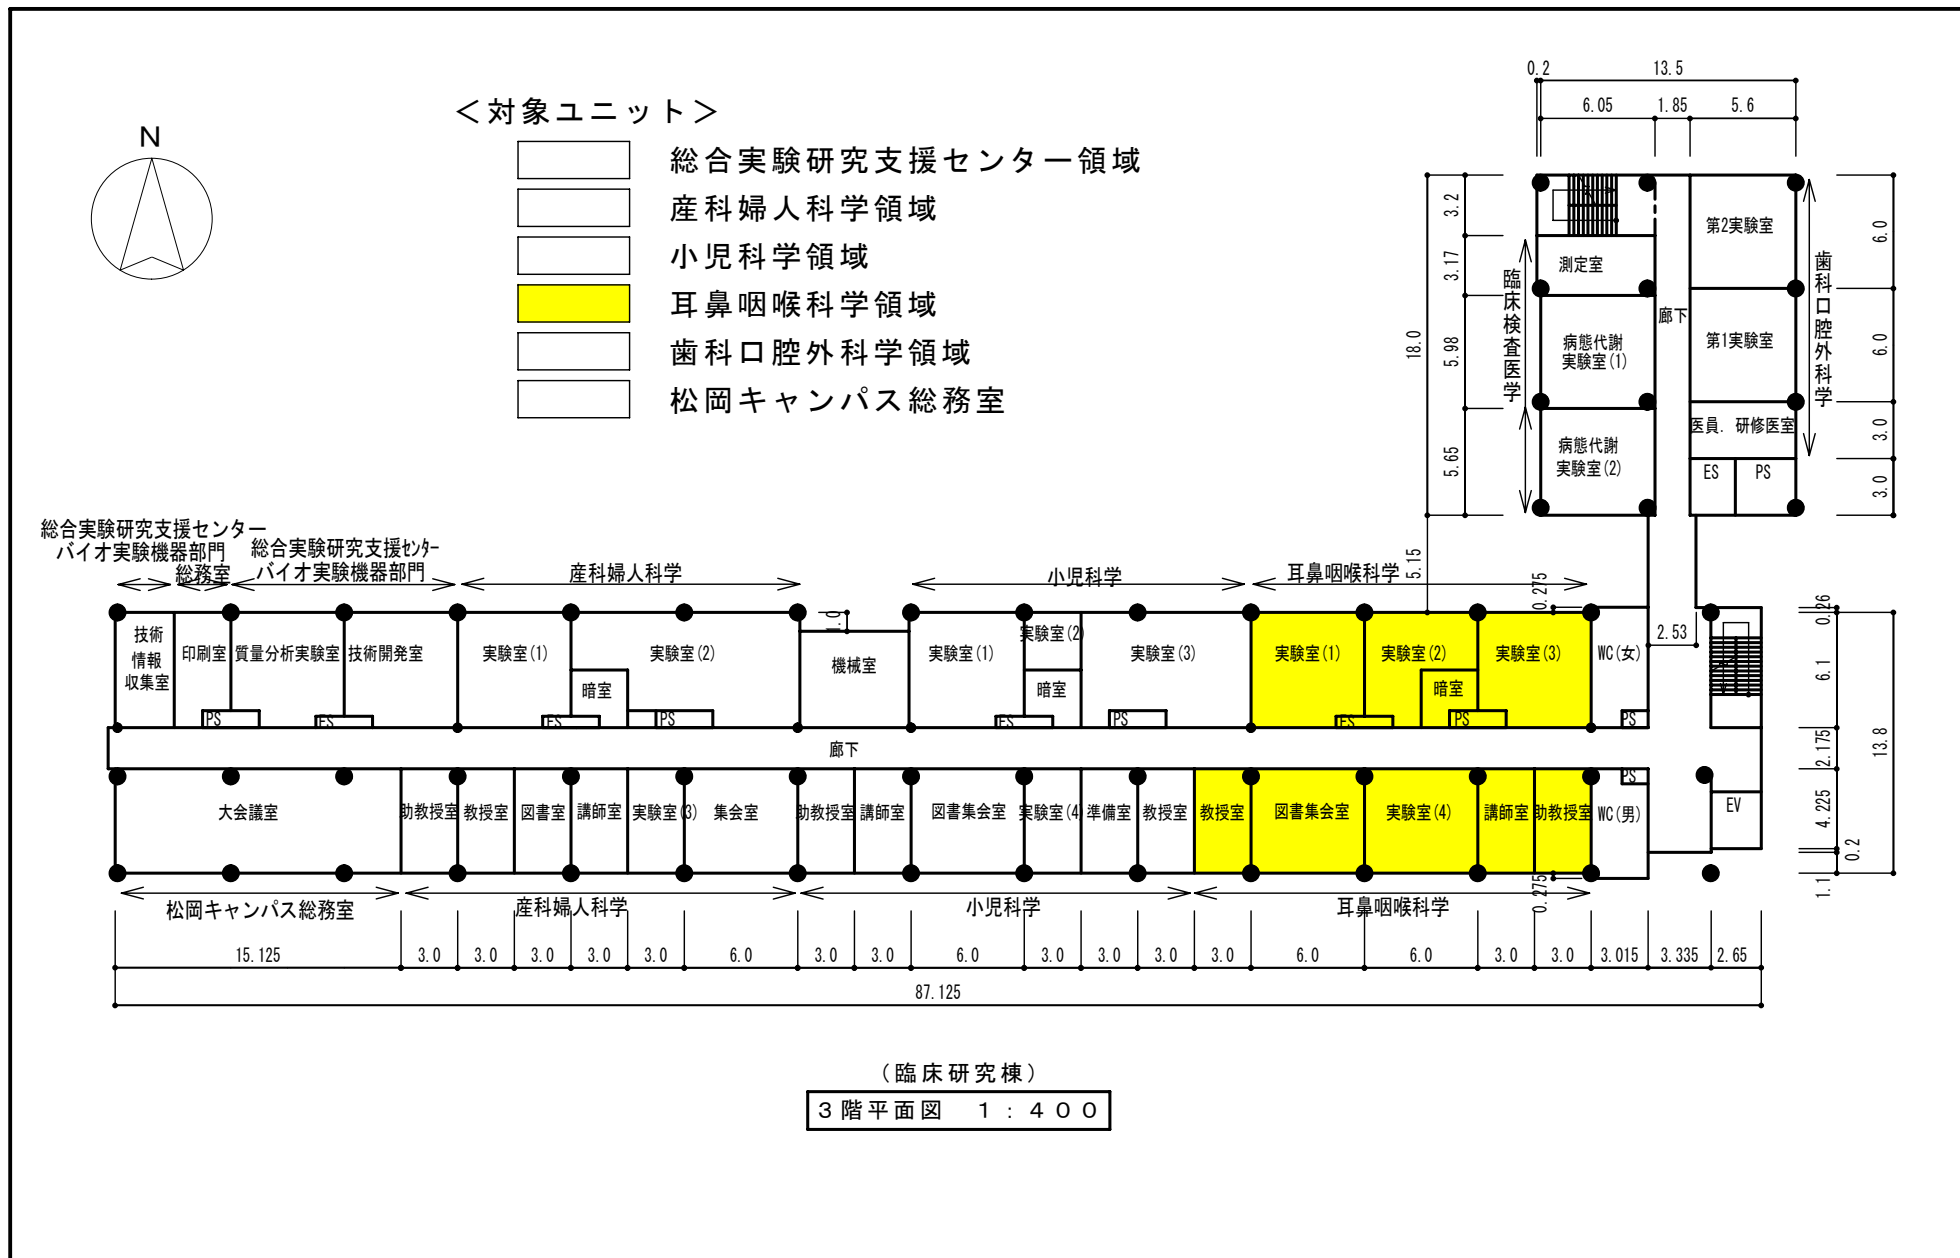

棟別平面図


学校番号	学校名	団地番号	団地名	棟番号
0508	福井大学	101	松岡	025

国立大学法人等施設実態調査（様式3）

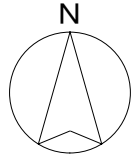

<対象ユニット>

- 統合生理学領域
- 環境保健学領域
- 眼科学領域
- 外科学(1)領域
- 脳脊髄神経外科学領域
- 麻酔・蘇生学領域
- 小児科学領域
- 耳鼻咽喉科・頭頸部外科学領域
- 総合実験研究支援センター領域

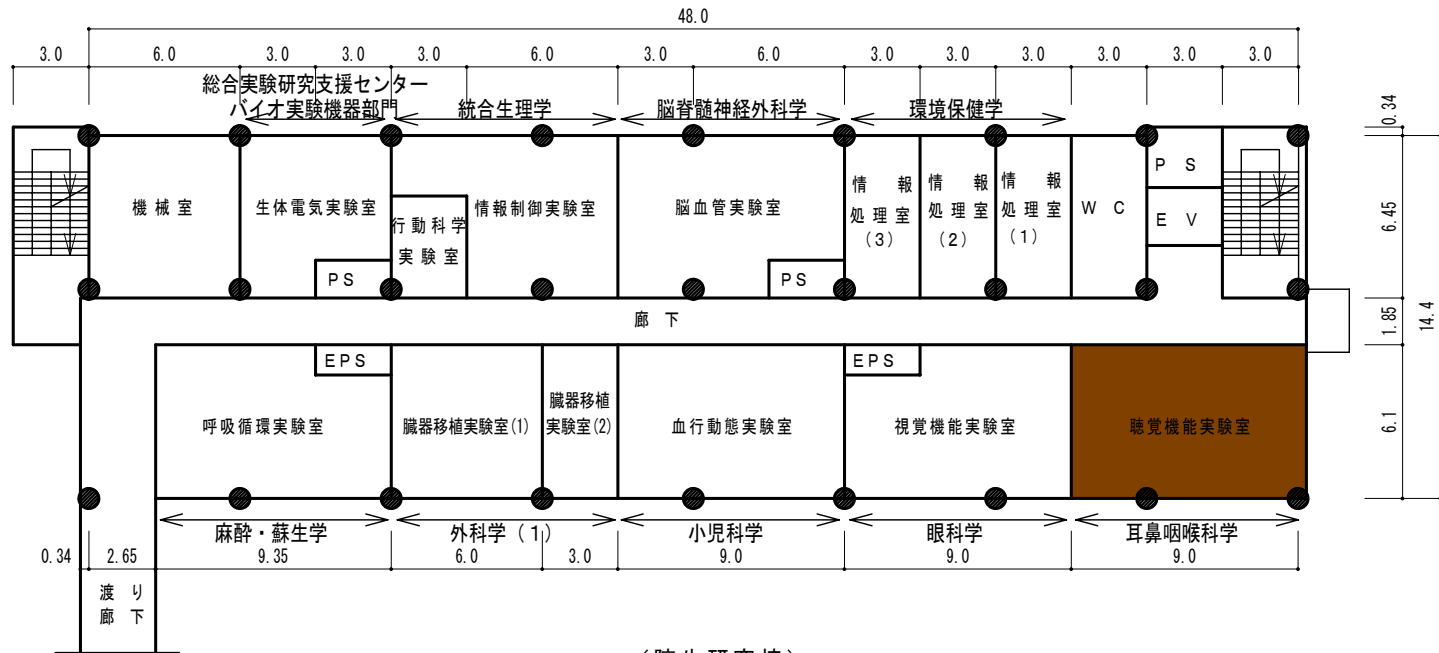

(院生研究棟)

3階平面図 1 : 400