


棟別平面図


国立大学法人等施設実態調査（様式3）

学校番号	学校名	団地番号	団地名	棟番号
0508	福井大学	101	松岡	005

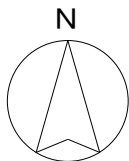

<対象ユニット>

- 整形外科学領域
- 内科学(3)領域
- 内科学(2)領域
- 内科学(1)領域
- 循環器内科学

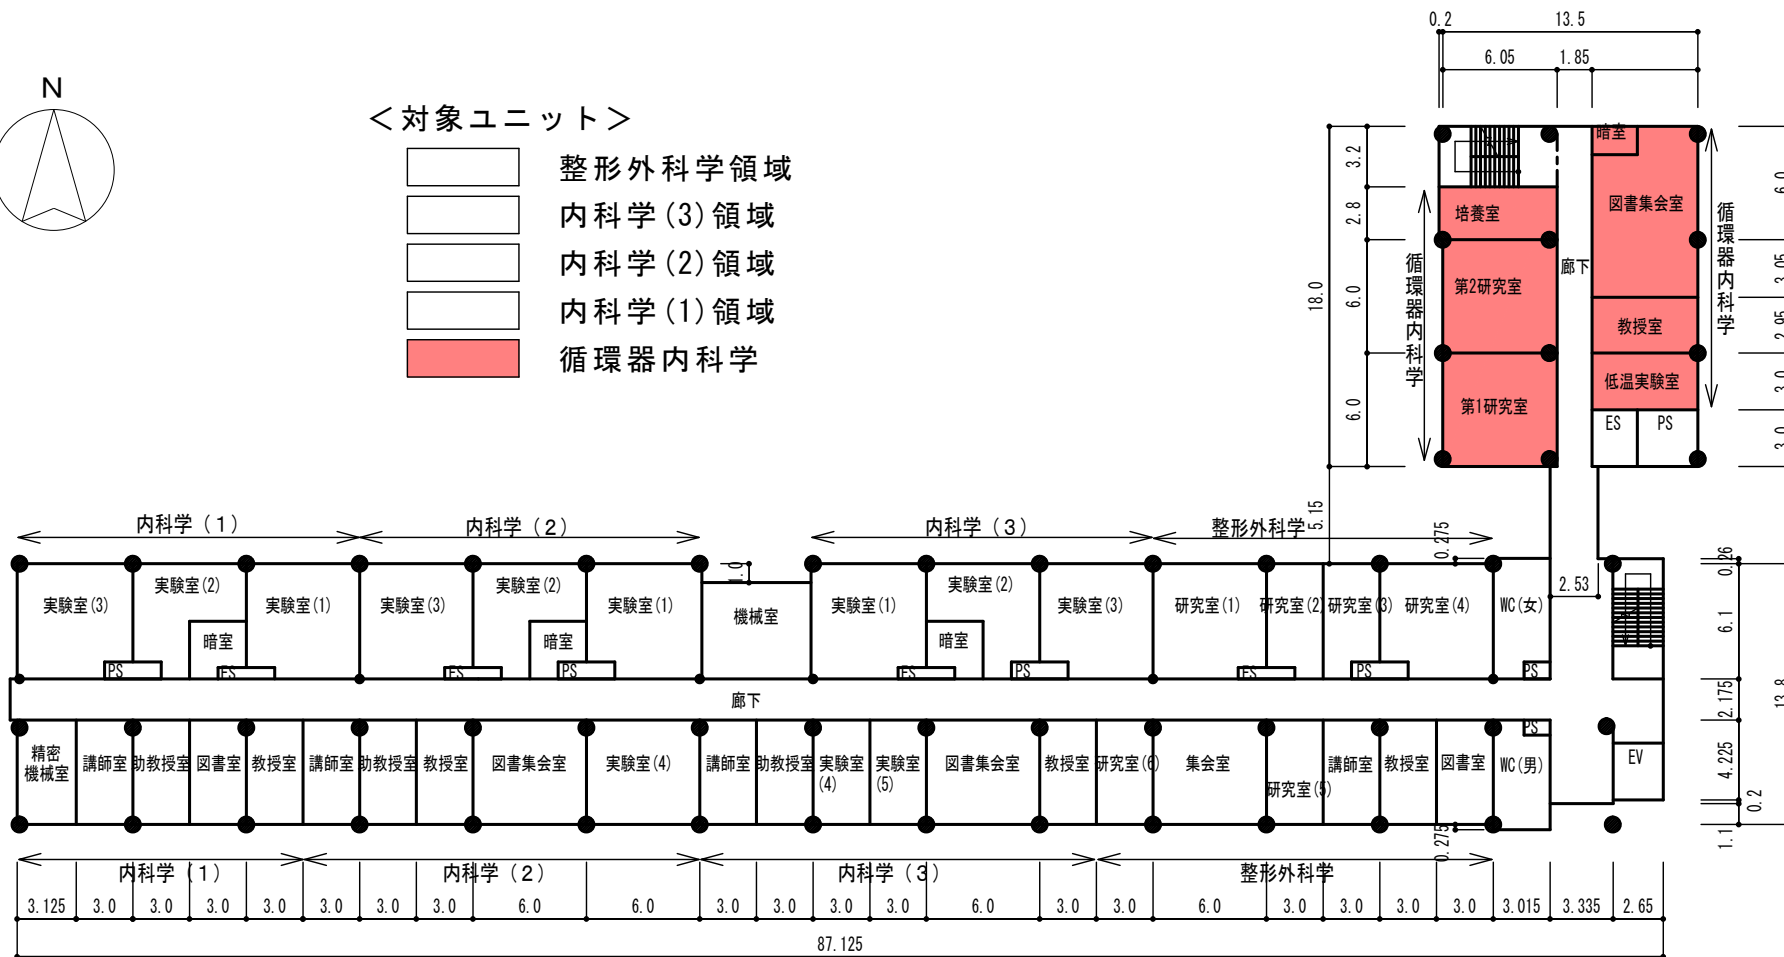

(臨床研究棟)

5階平面図 1 : 400