



棟別平面図

学校番号	学校名	団地番号	団地名	棟番号
0508	福井大学	101	松岡	034

国立大学法人等施設実態調査（様式3）

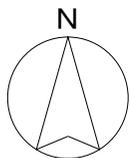

看護学科(1)

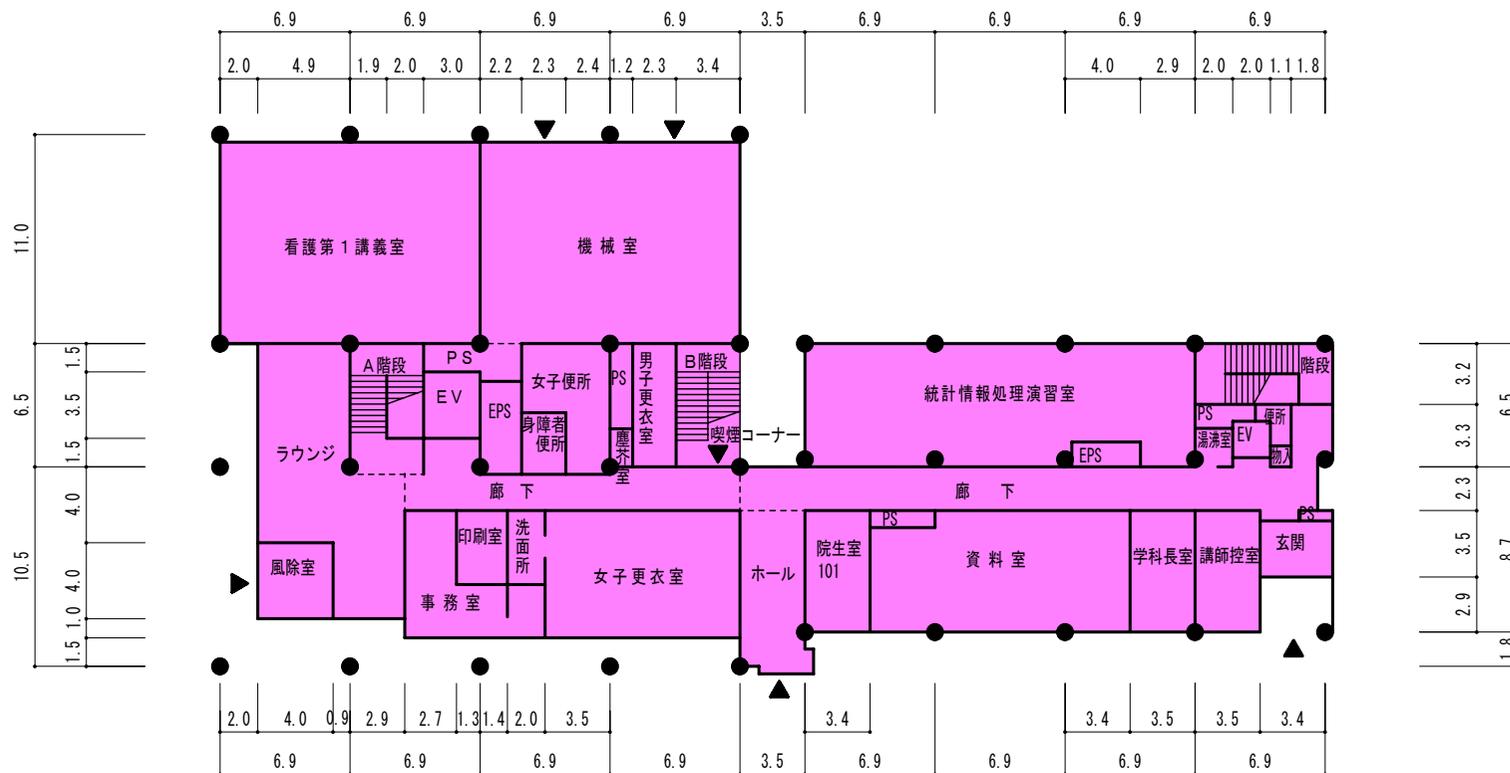

1階平面図 1 : 400

1階平面図 1 : 400


(看護学科校舎)

1階平面図 1 : 400


棟別平面図

学校番号	学校名	団地番号	団地名	棟番号
0508	福井大学	101	松岡	034

国立大学法人等施設実態調査（様式3）

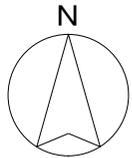

看護学科(1)

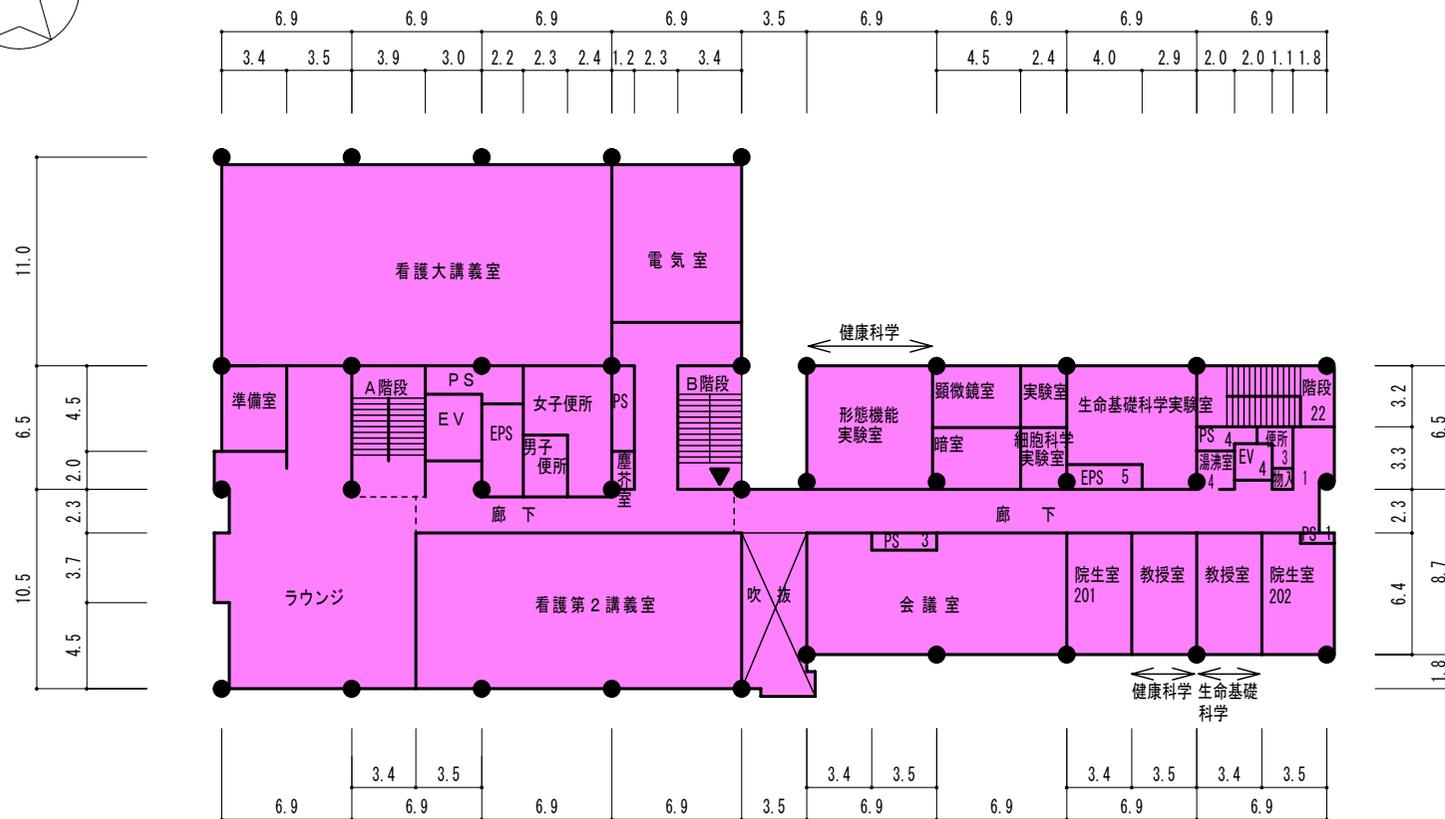


(看護学科校舎)
2階平面図 1 : 400


棟別平面図

国立大学法人等施設実態調査（様式3）

学校番号	学校名	団地番号	団地名	棟番号
0508	福井大学	101	松岡	034

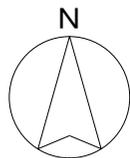

看護学科(1)
 看護学科(2)

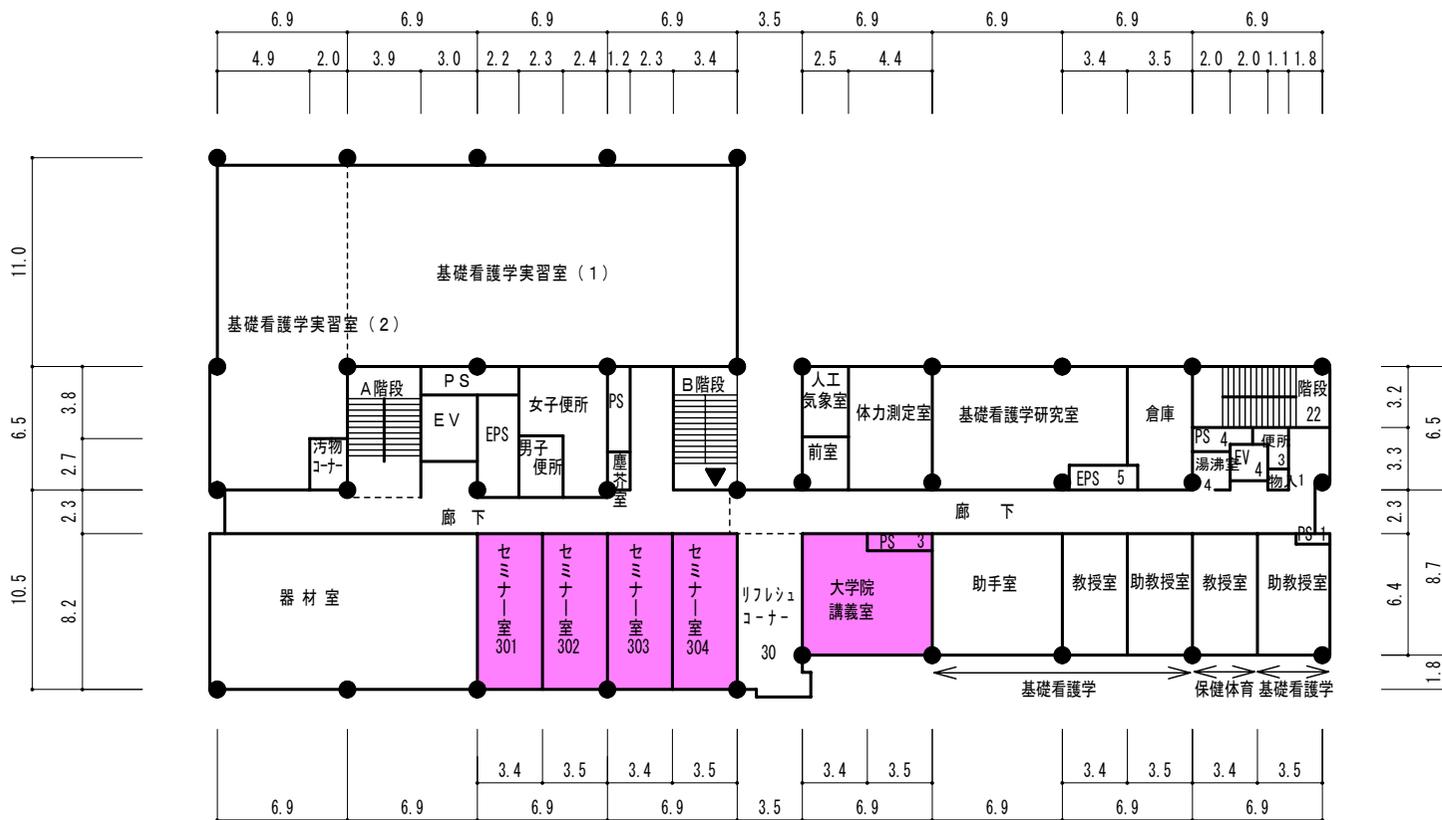


(看護学科校舎)
 3階平面図 1:400


棟別平面図

国立大学法人等施設実態調査（様式3）

学校番号	学校名	団地番号	団地名	棟番号
0508	福井大学	101	松岡	034

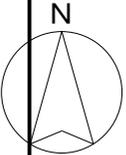

看護学科(1)
 看護学科(3)

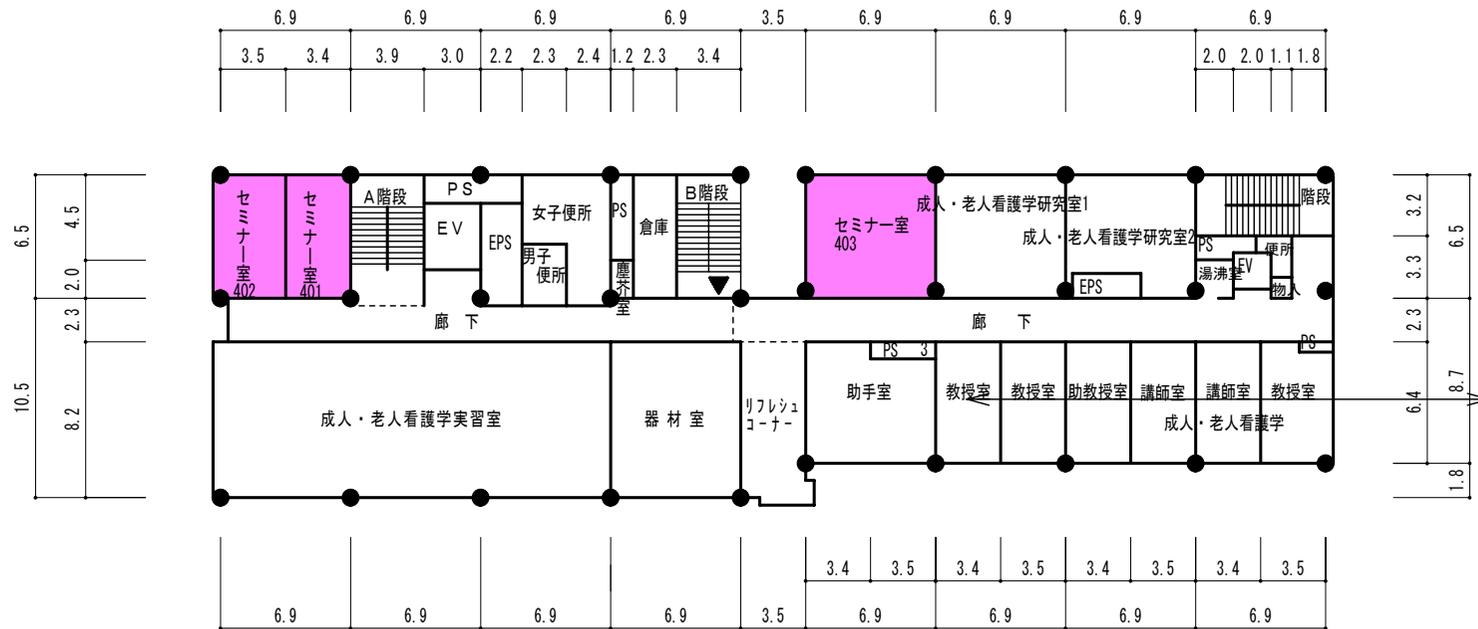

4階平面図 1 : 400

床面積 473 m²

4階平面図 1 : 400

床面積 462 m²


(看護学科校舎)

4階平面図 1 : 400


棟別平面図

国立大学法人等施設実態調査（様式3）

学校番号	学校名	団地番号	団地名	棟番号
0508	福井大学	101	松岡	034

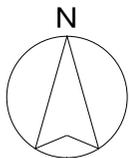

看護学科(1)
 看護学科(4)

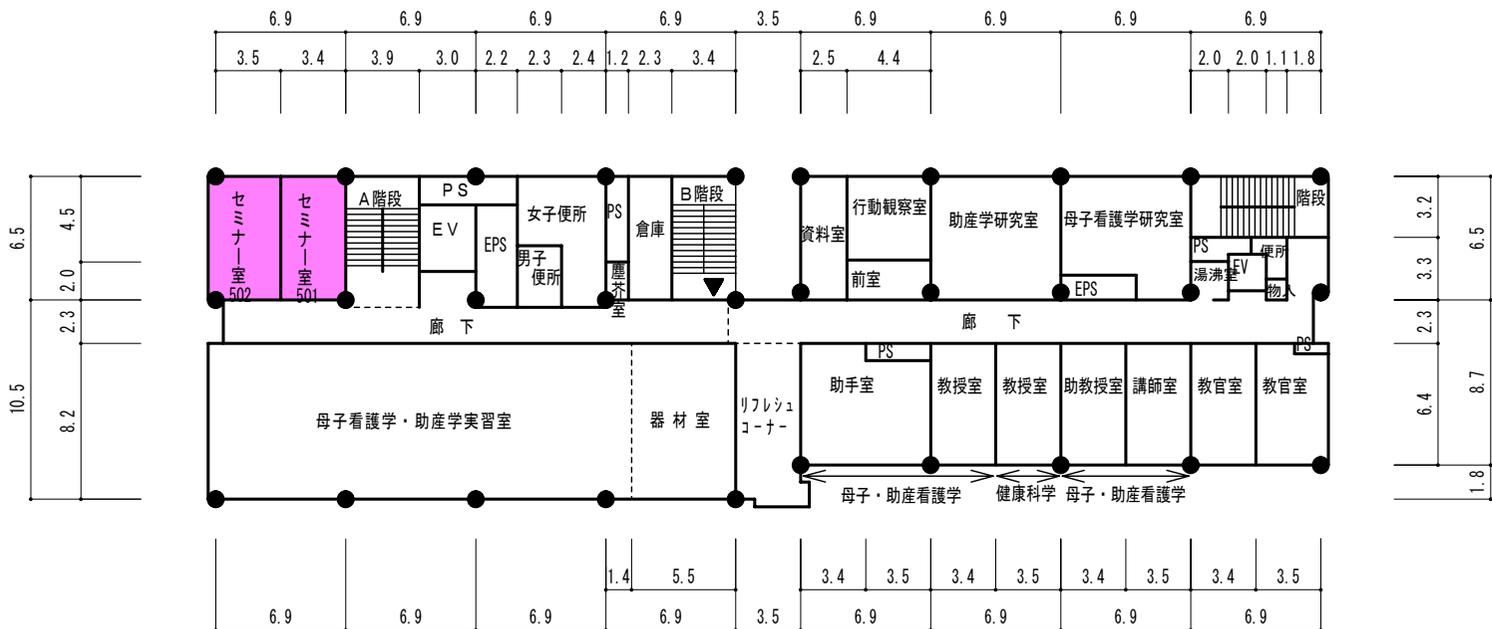


(看護学科校舎)

5階平面図 1 : 400


棟別平面図

国立大学法人等施設実態調査（様式3）

学校番号	学校名	団地番号	団地名	棟番号
0508	福井大学	101	松岡	034

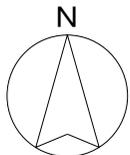

看護学科(1)
 看護学科(5)

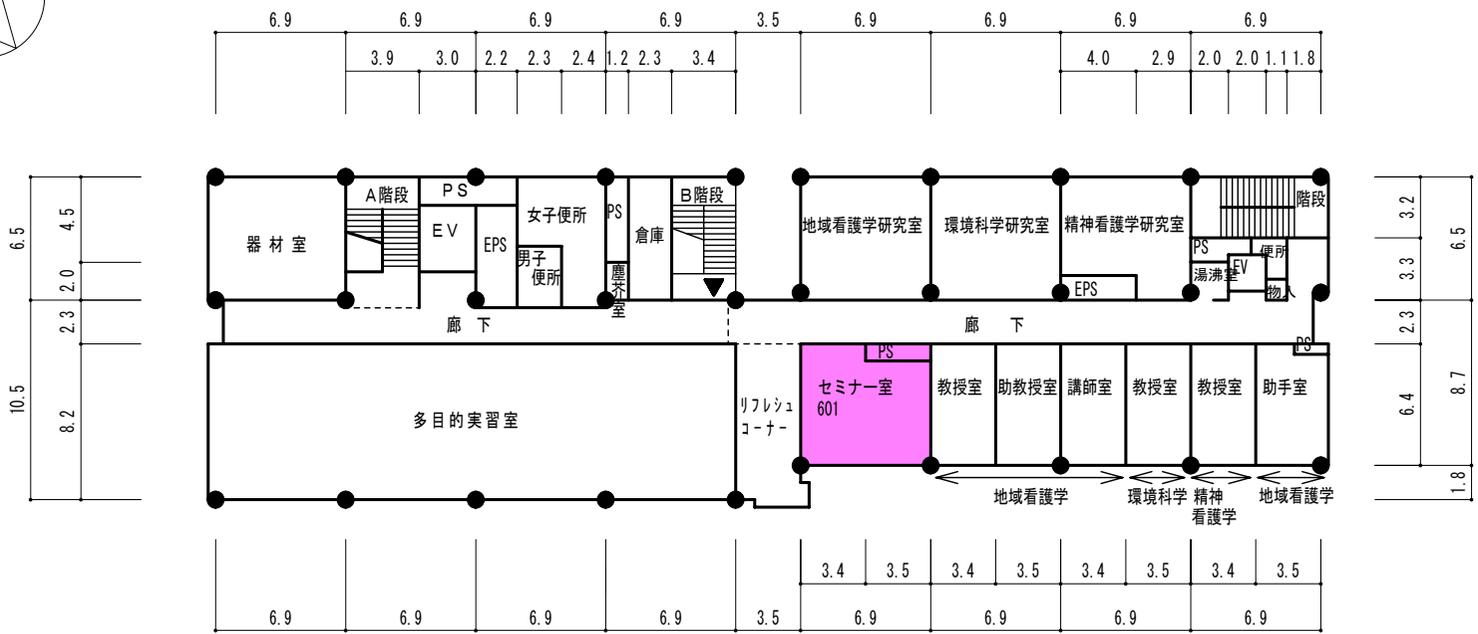

(看護学科校舎)

6階平面図 1 : 400