



# 棟別平面図

国立大学法人等施設実態調査（様式3）

学校番号	学校名	団地番号	団地名	棟番号
0508	福井大学	101	松岡	034

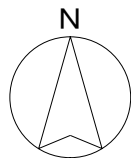

- 看護学科(1)
- 看護学科(2)

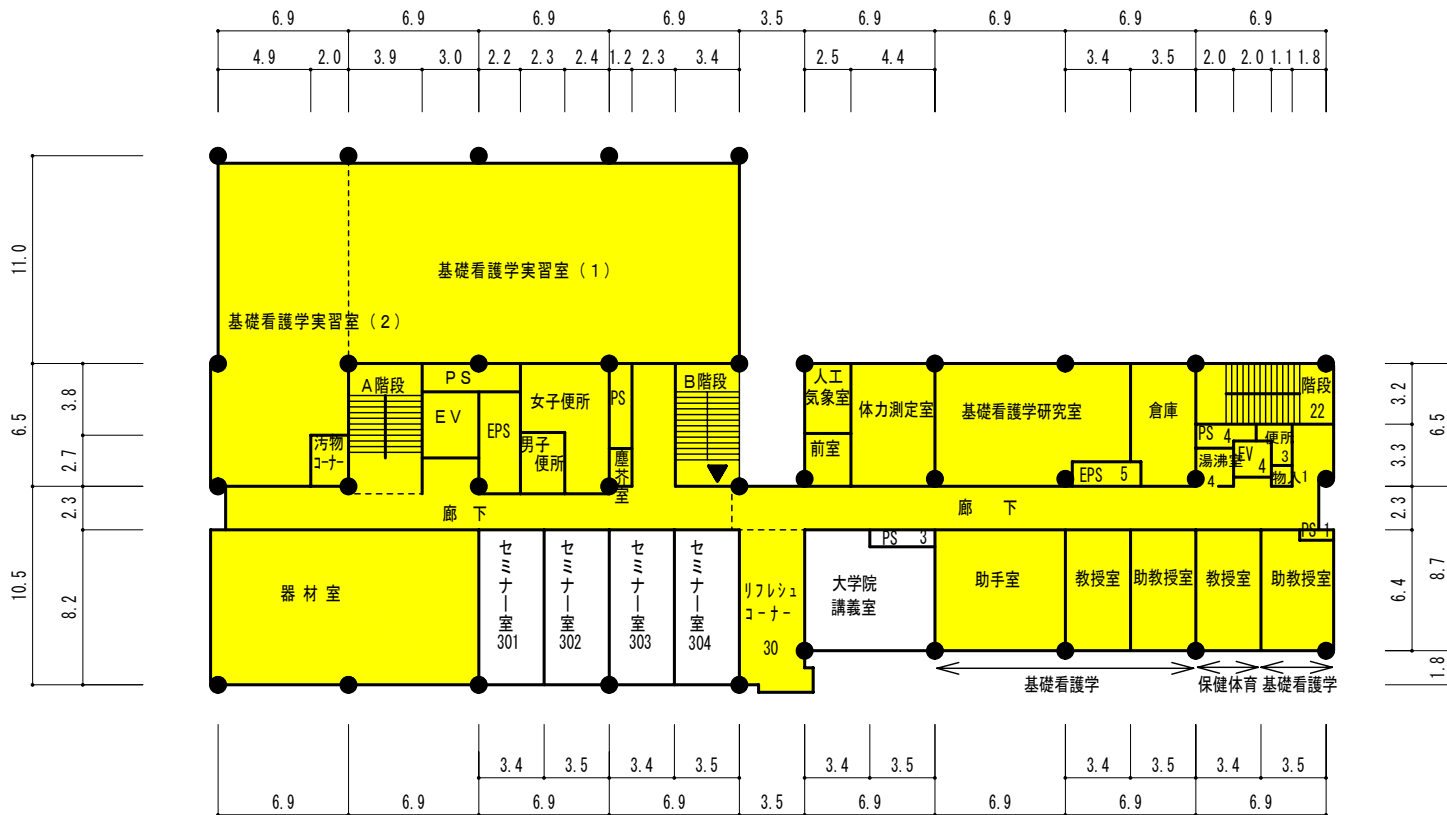

(看護学科校舎)  
3階平面図 1 : 400