



棟別平面図

国立大学法人等施設実態調査（様式3）

学校番号	学校名	団地番号	団地名	棟番号
0508	福井大学	101	松岡	034

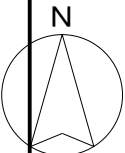

看護学科(1)
 看護学科(3)

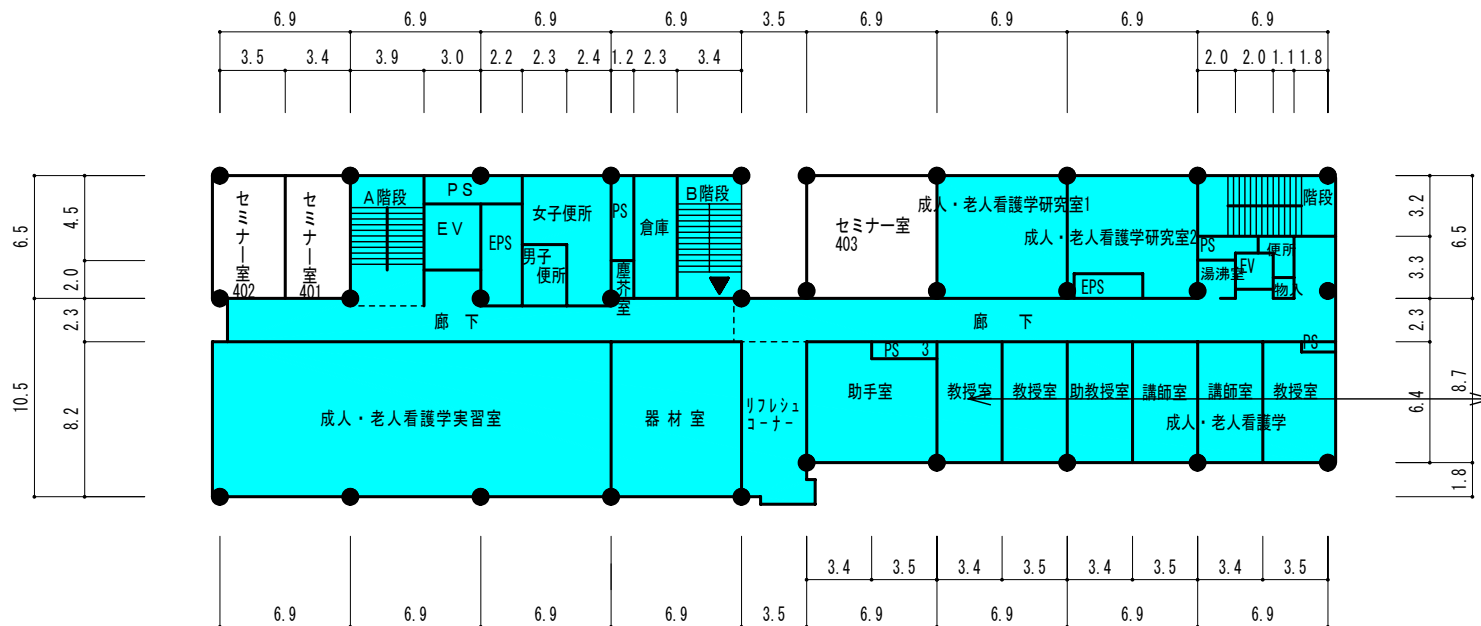

4階平面図 1 : 400
床面積 473 m²

4階平面図 1 : 400
床面積 462 m²

(看護学科校舎)

4階平面図 1 : 400