



棟 別 平 面 図

国立大学法人等施設実態調査（様式3）

学校番号	学 校 名	団地番号	団 地 名	棟 番 号
0508	福 井 大 学	101	松 岡	034

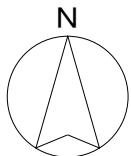

看護学科(1)
 看護学科(4)

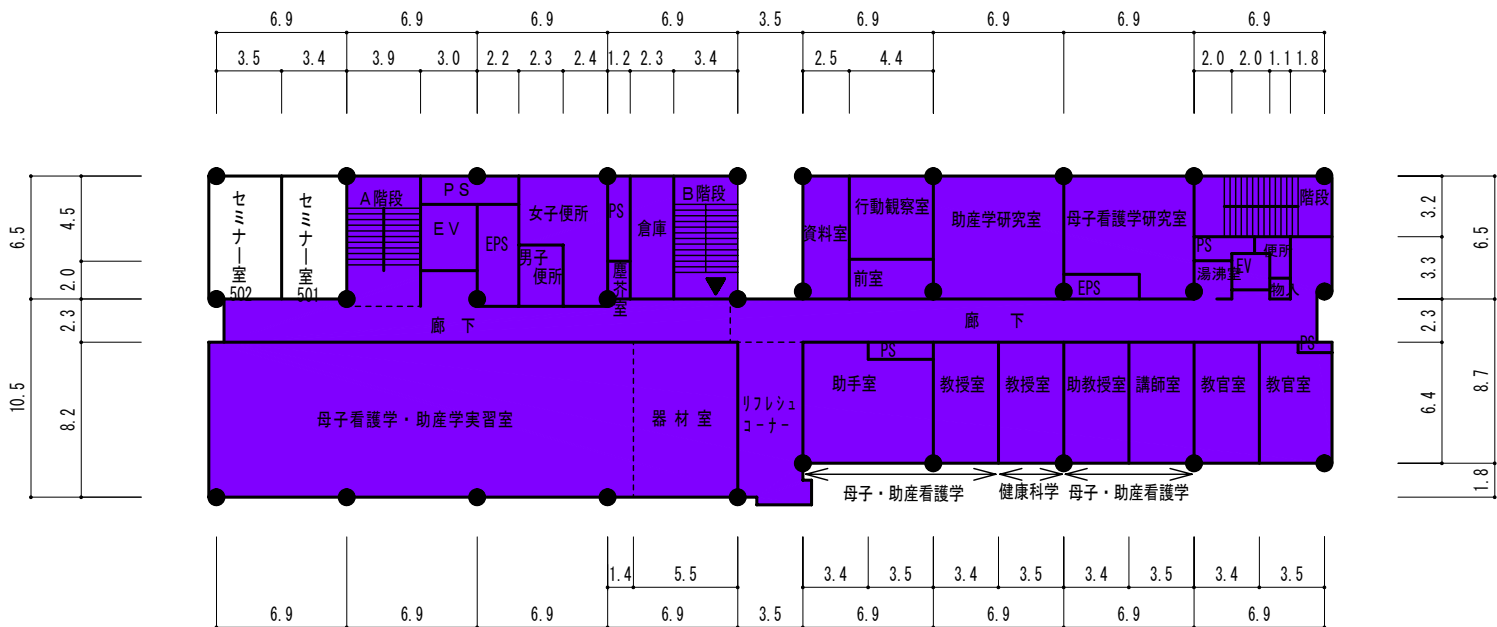

(看護学科校舎)

5階平面図 1 : 400