


# 棟別平面図

学校番号	学校名	団地番号	団地名	棟番号
0508	福井大学	101	松岡	009


国立大学法人等施設実態調査（様式3）

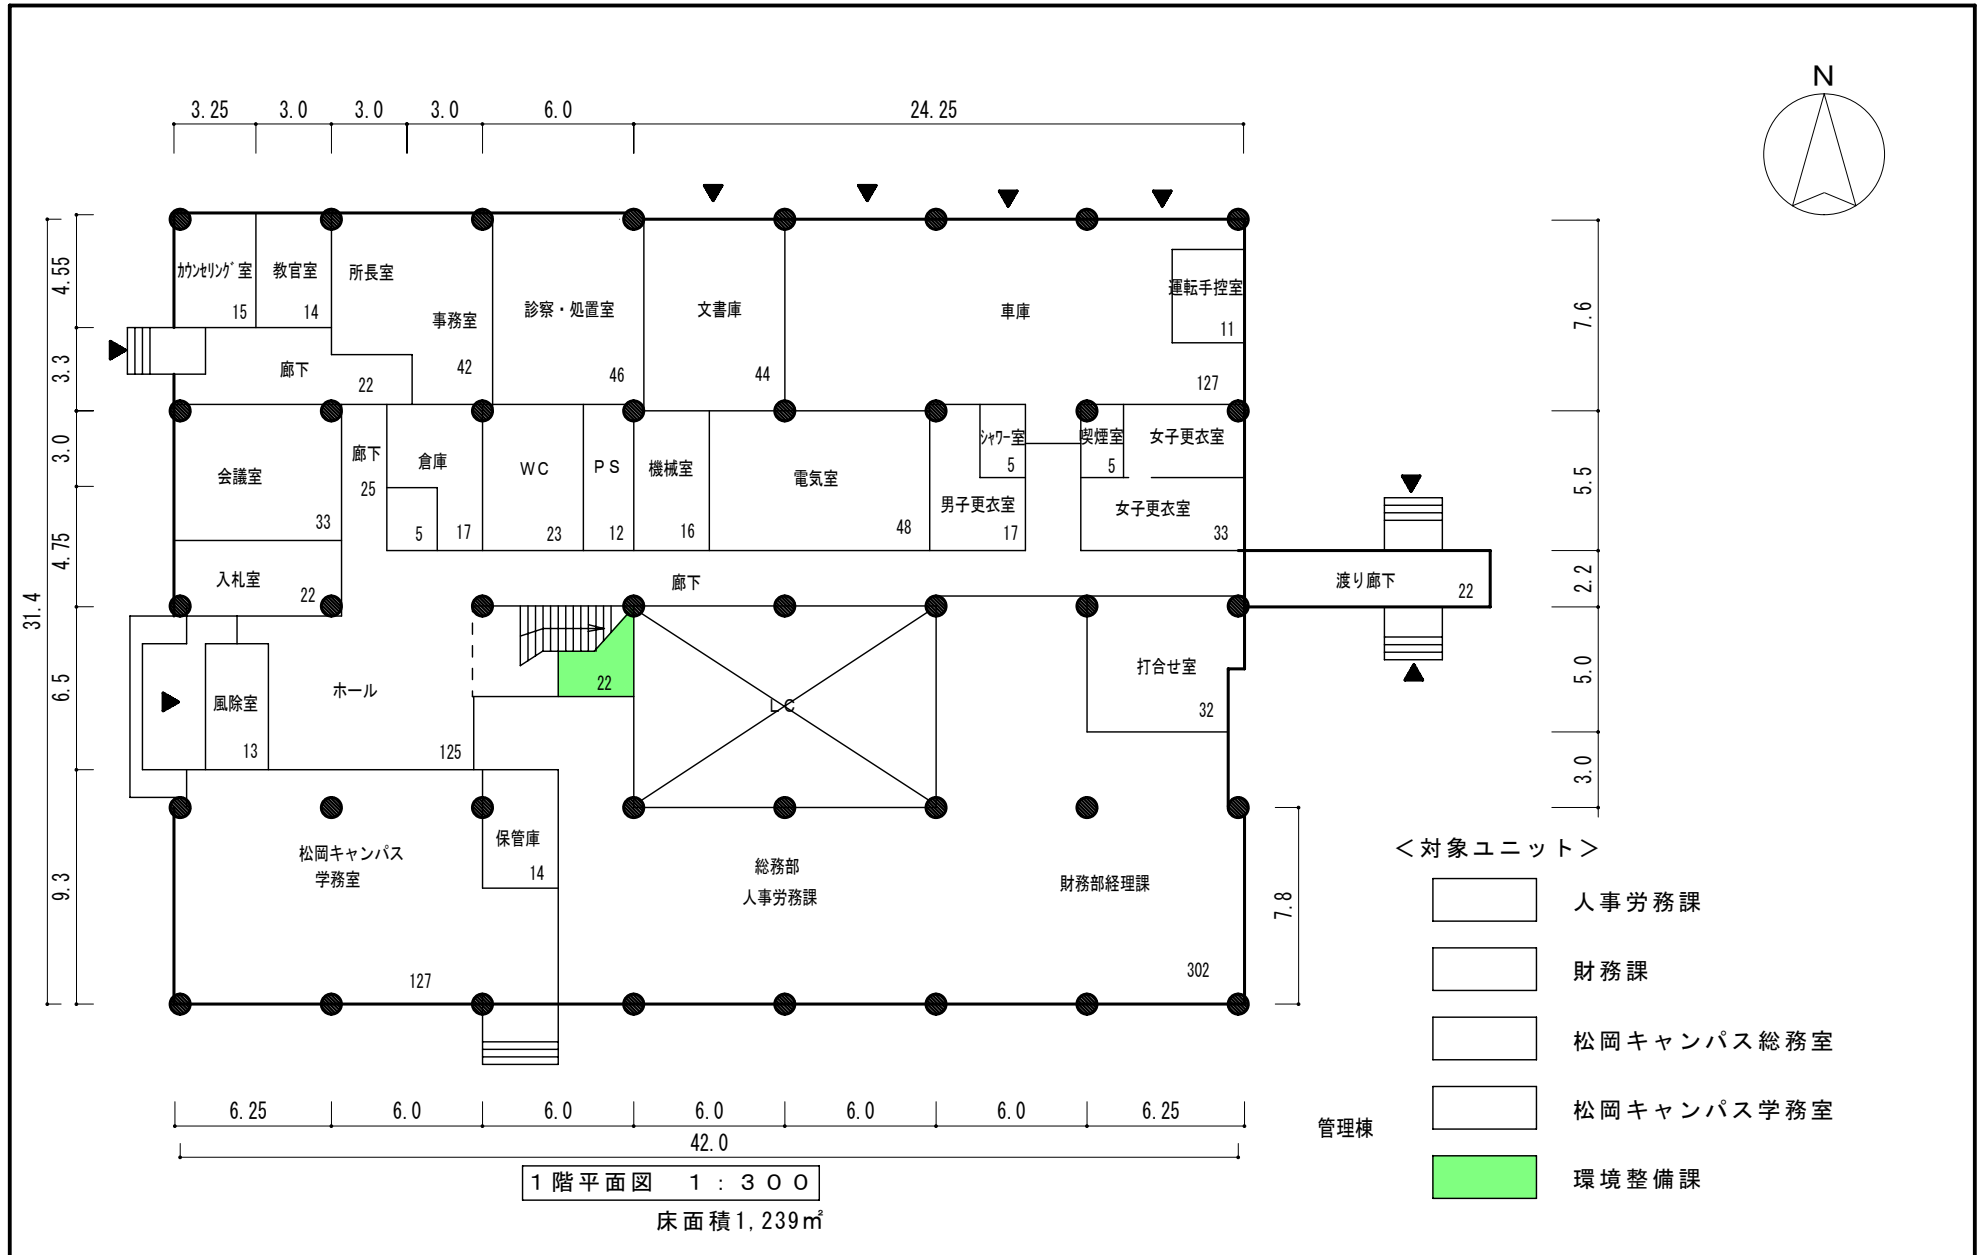

# 棟別平面図

国立大学法人等施設実態調査（様式3）



学校番号	学校名	団地番号	団地名	棟番号
0508	福井大学	101	松岡	009

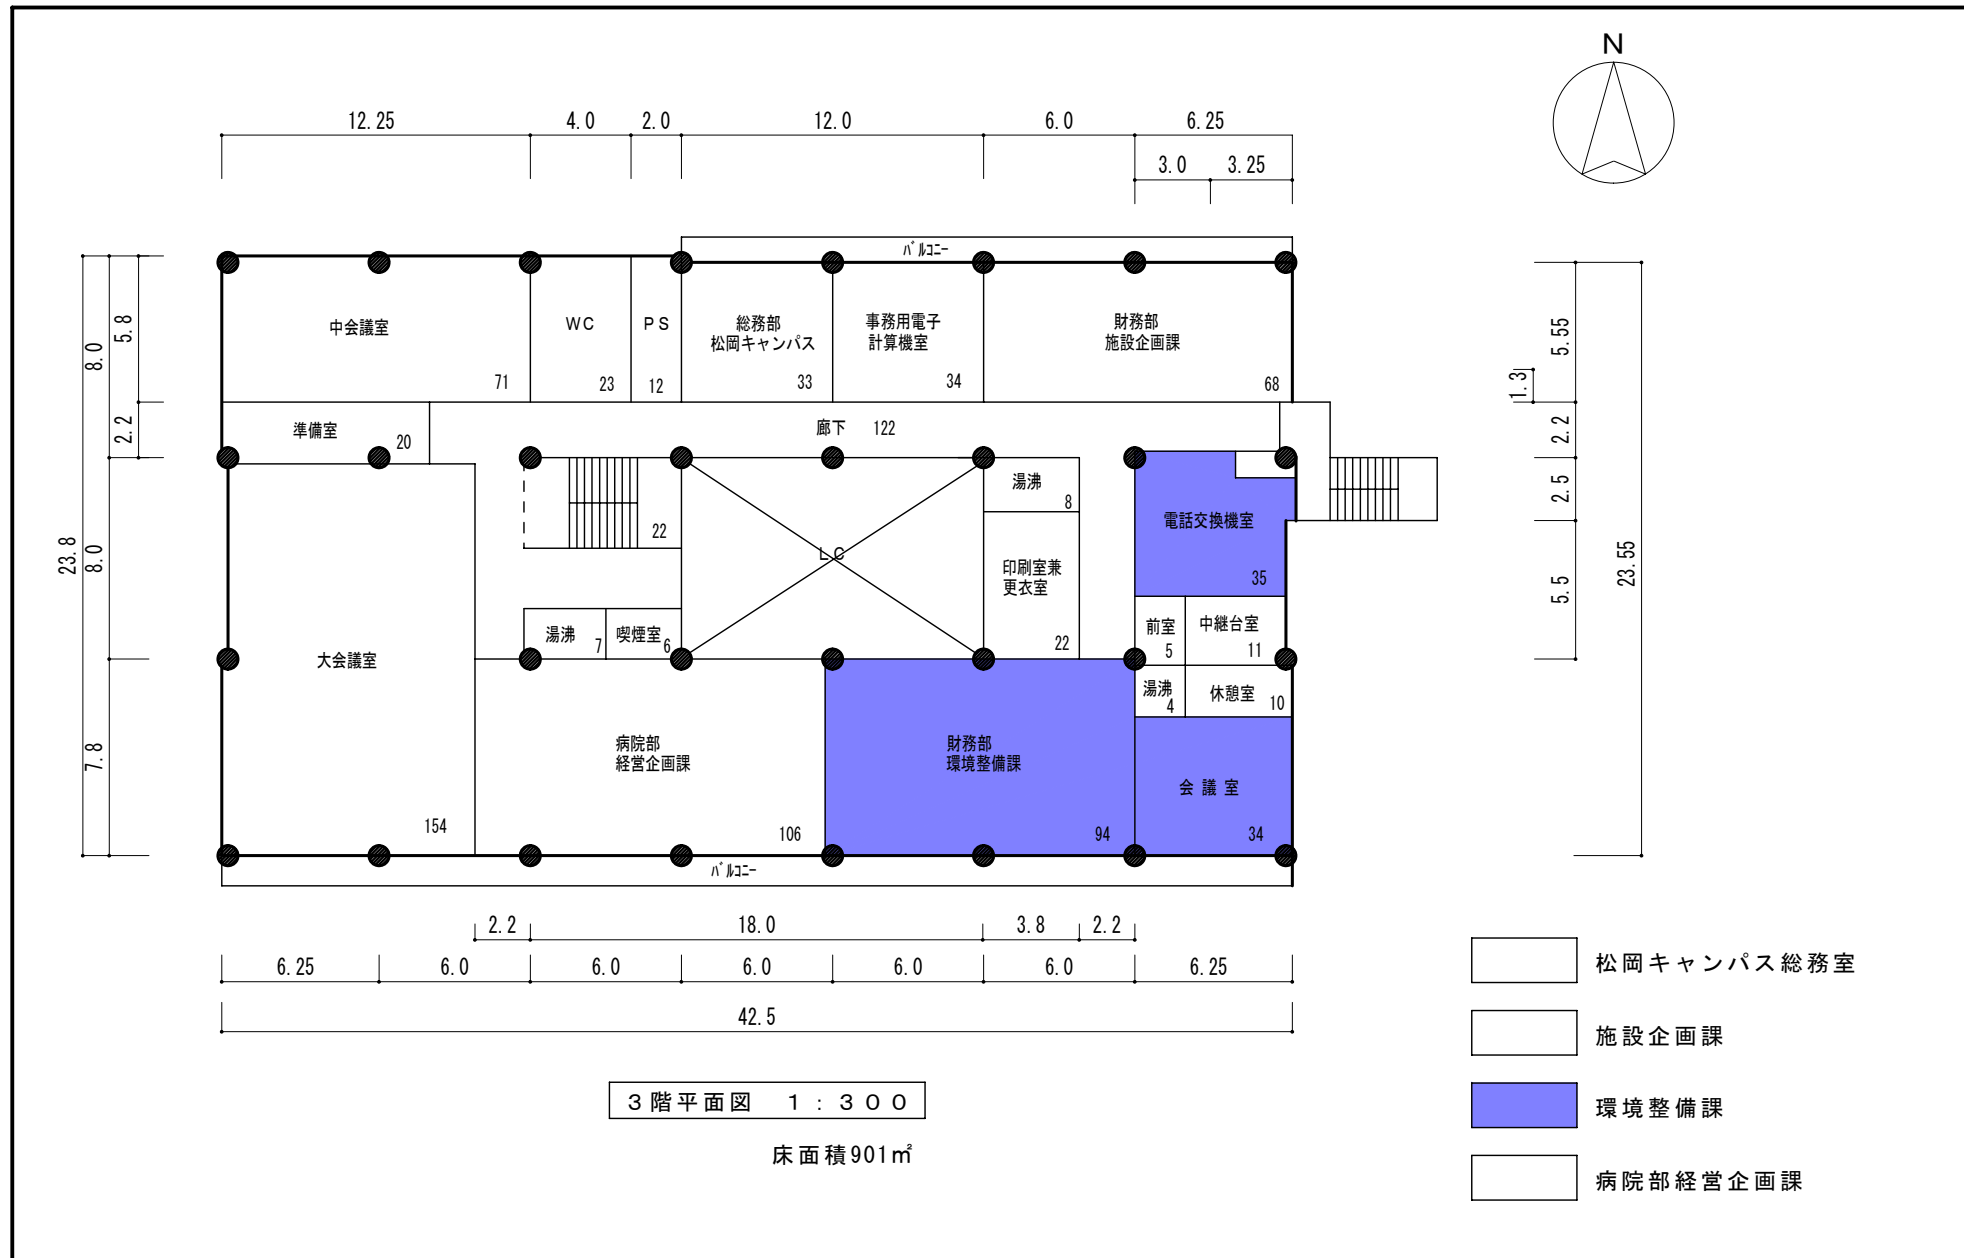

# 棟 別 平 面 図

国立大学法人等施設実態調査（様式3）

学校番号	学 校 名	団地番号	団 地 名	棟 番 号
0508	福 井 大 学	101	松 岡	007

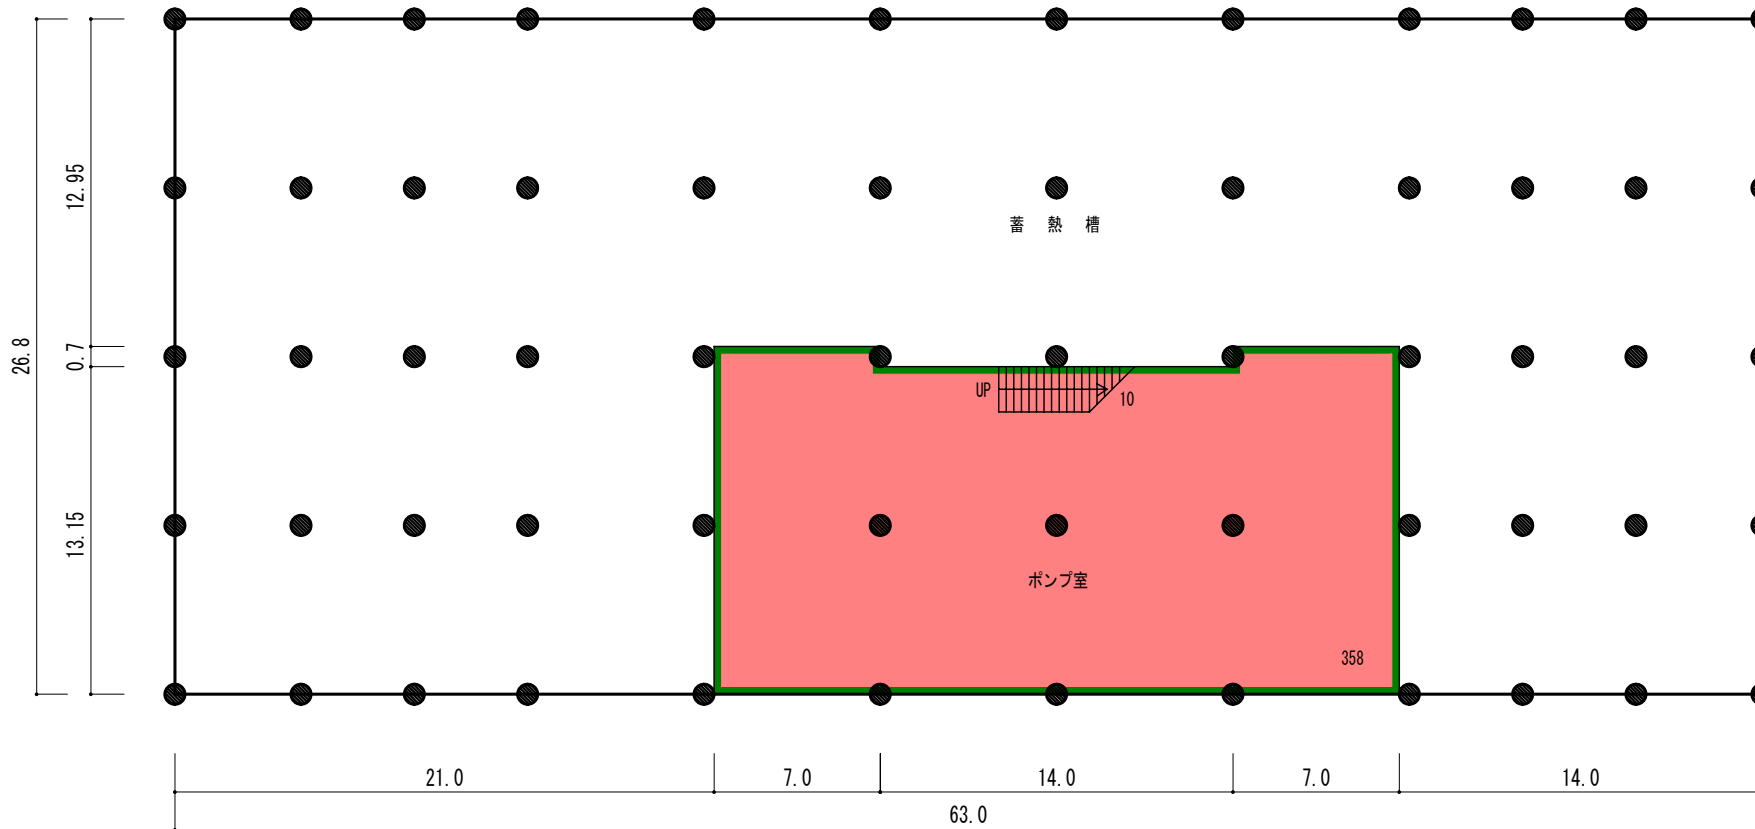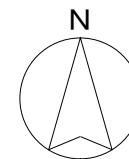

加算面積区分9-1 2006㎡

対象ユニット：アイビックス  
財務部環境整備課

地階平面図 1 : 300

床面積 368㎡


棟 名 称	建 築 年	構 造 階 数	施 設 調 査 単 位			面 積
			番 号	名 称	色 区 分	
中央機械室	昭56	R 1	6910	中央設備室	<input type="checkbox"/>	2,006
					<input type="checkbox"/>	
					<input type="checkbox"/>	

整理番号 3 - 2 1

# 棟 別 平 面 図

国立大学法人等施設実態調査（様式3）


学校番号	学 校 名	団地番号	団 地 名	棟 番 号
0508	福 井 大 学	101	松 岡	007

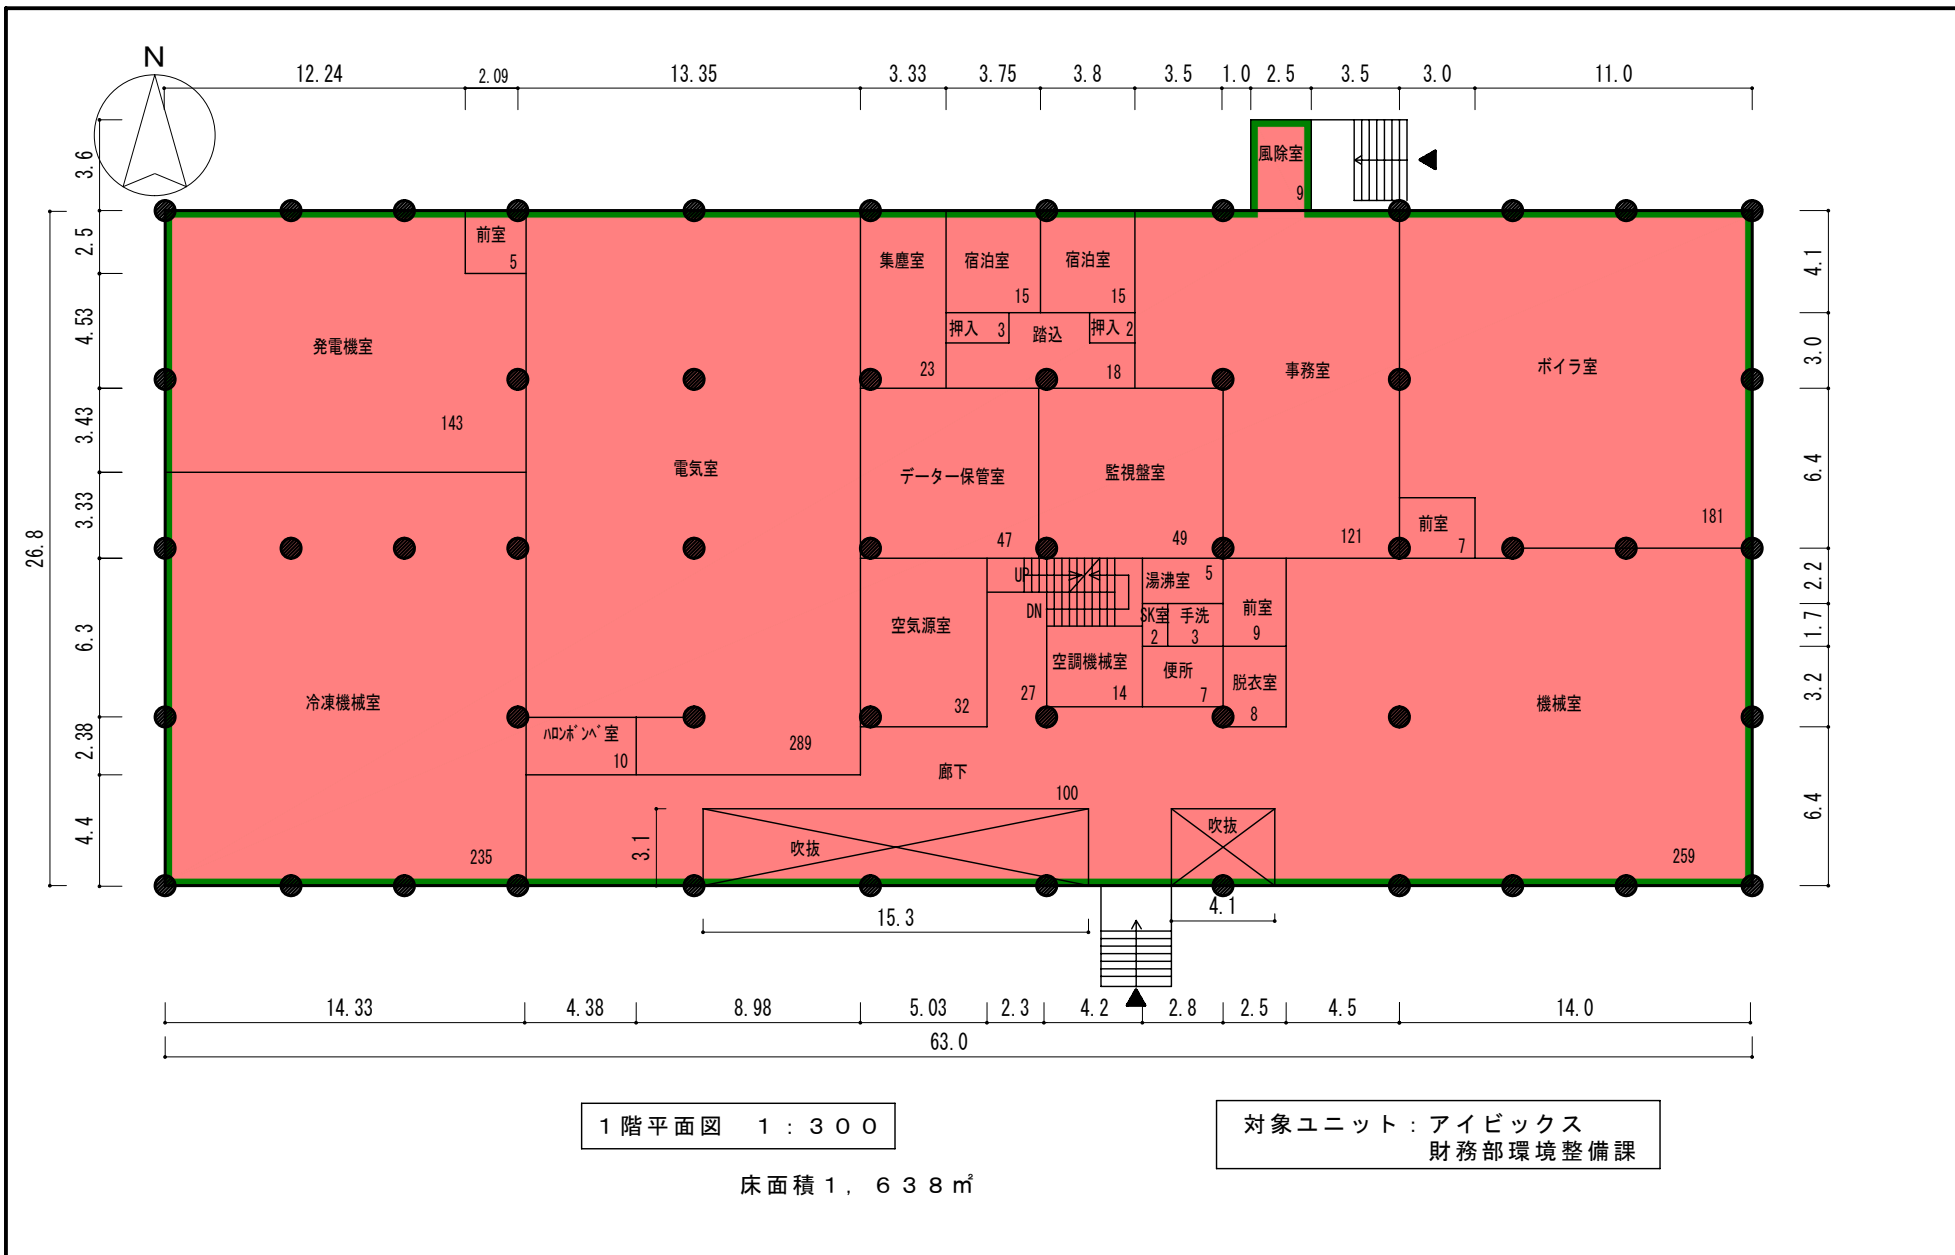

# 棟 別 平 面 図

国立大学法人等施設実態調査（様式3）

学校番号	学 校 名	団地番号	団 地 名	棟 番 号
0508	福 井 大 学	1 0 1	松 岡	012

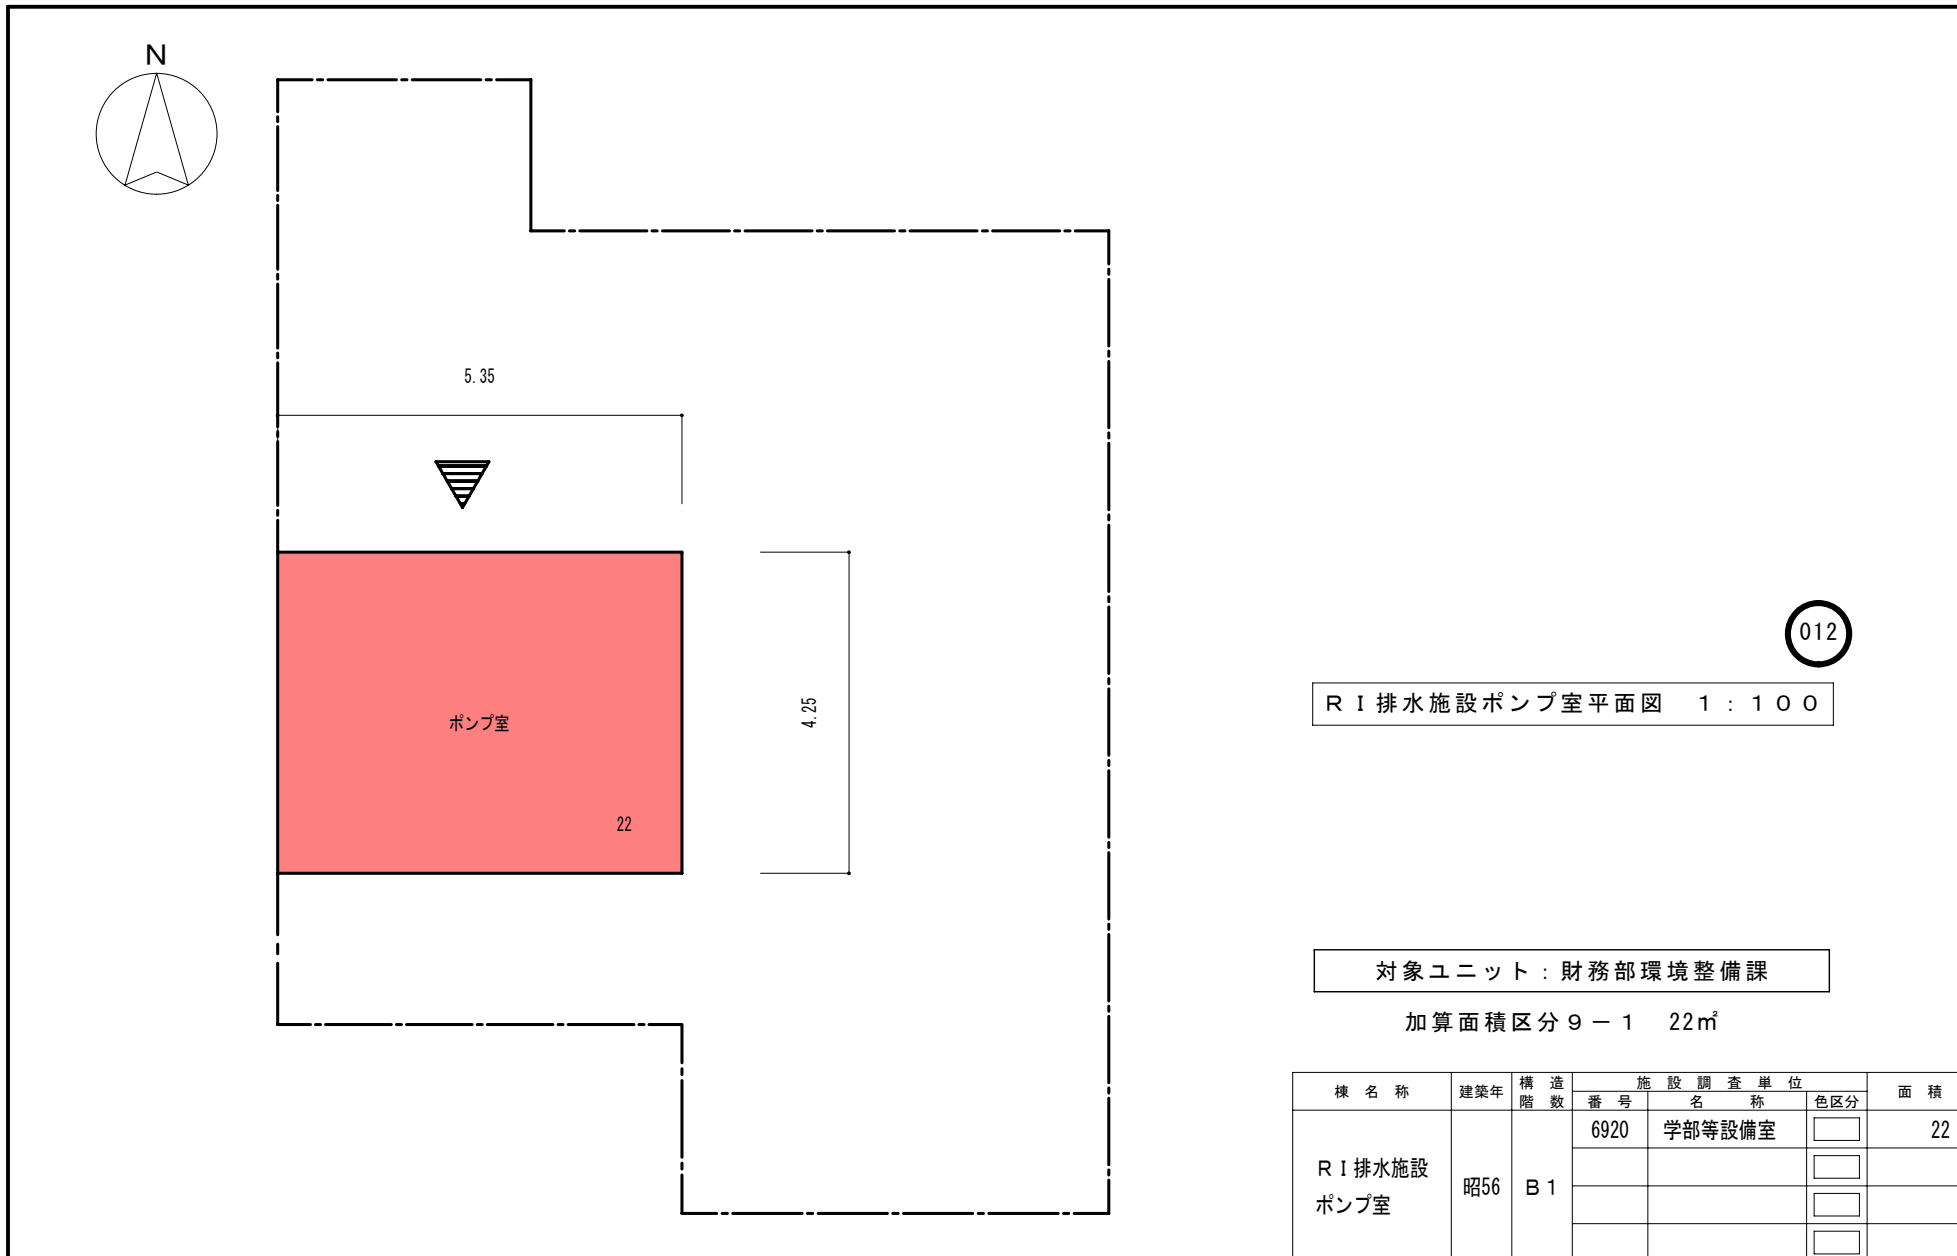

R I 排水施設ポンプ室平面図 1 : 1 0 0

対象ユニット：財務部環境整備課

加算面積区分 9 - 1 22m<sup>2</sup>



棟 名 称	建 築 年	構 造 階 数	施 設 調 査 単 位			面 積
			番 号	名 称	色区分	
R I 排水施設 ポンプ室	昭56	B 1	6920	学部等設備室	<input type="checkbox"/>	22
					<input type="checkbox"/>	
					<input type="checkbox"/>	
					<input type="checkbox"/>	

整理番号	3 - 2 8 - 3
------	-------------


棟別平面図

国立大学法人等施設実態調査（様式3）

学校番号	学 校 名	団地番号	団 地 名	棟 番 号
0508	福 井 大 学	1 0 1	松 岡	011

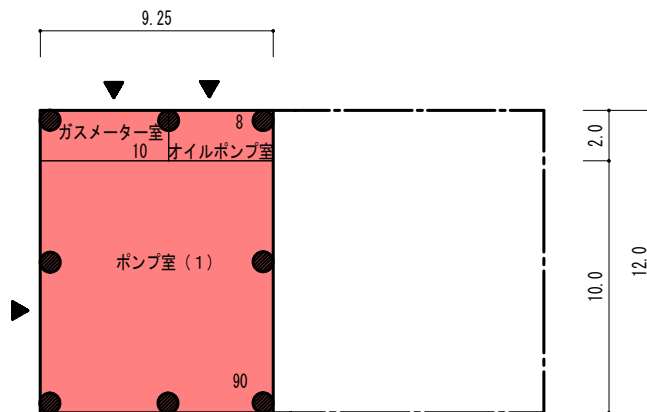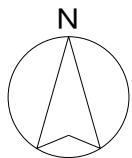

1階平面図 床面積 111m<sup>2</sup>

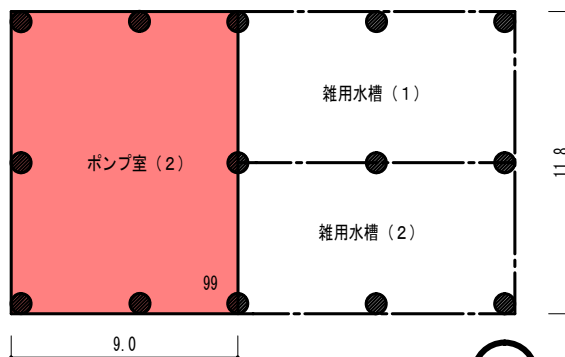

地階平面図 床面積 105m<sup>2</sup>

011

対象ユニット：財務部環境整備課

受水槽棟平面図 1:300

加算面積区分9-1 216m<sup>2</sup>


棟名称	建築年	構造階数	施設調査単位			面積
			番号	名称	色区分	
受水槽棟	昭56	R1	6960	本部等設備室	<input type="checkbox"/>	216
					<input type="checkbox"/>	
					<input type="checkbox"/>	
					<input type="checkbox"/>	

整理番号 3-28-2

# 棟 別 平 面 図

国立大学法人等施設実態調査（様式3）

学校番号	学 校 名	団地番号	団 地 名	棟 番 号
0508	福 井 大 学	101	松 岡	013

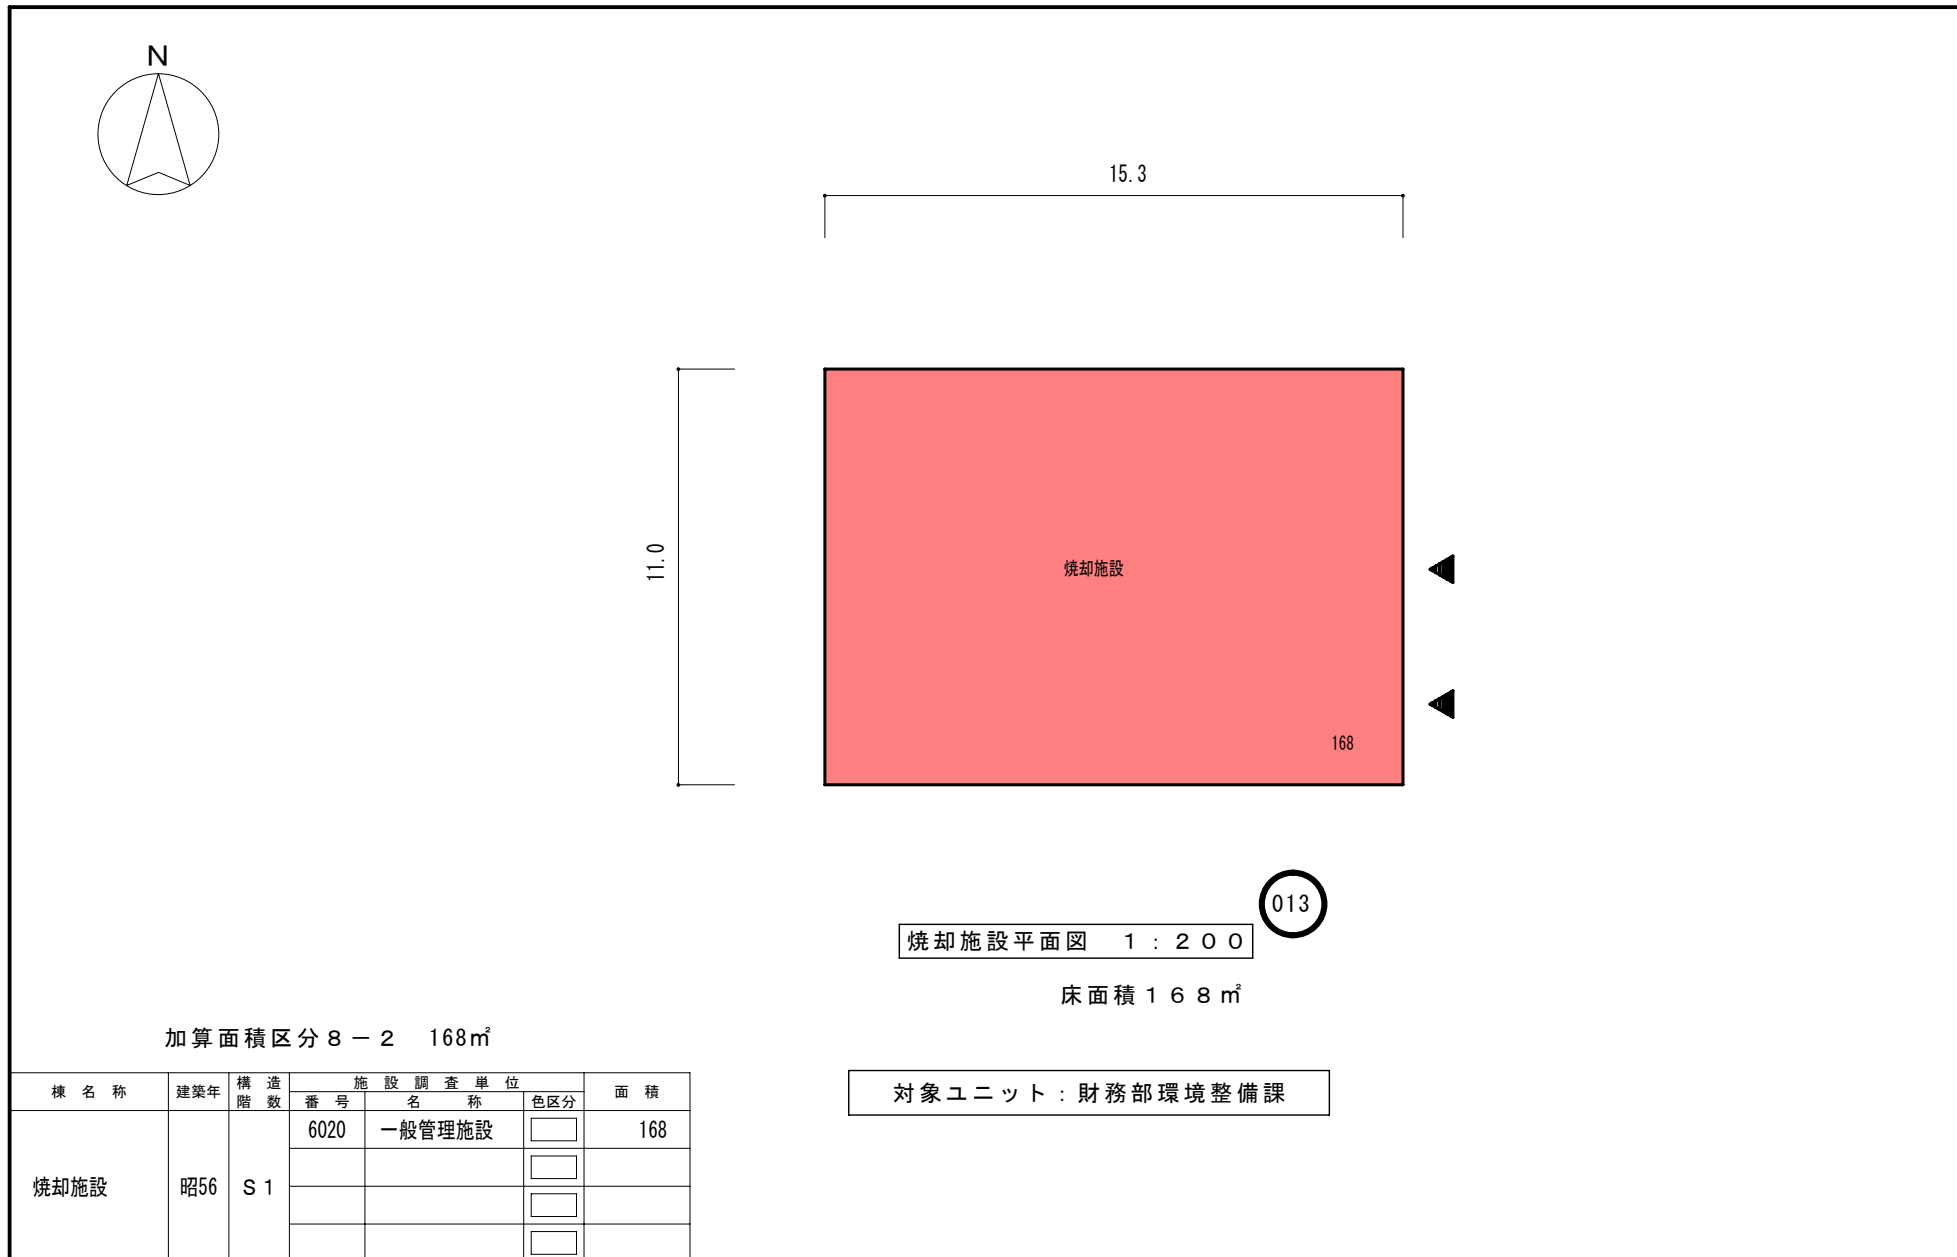

加算面積区分 8 - 2 168㎡



棟 名 称	建 築 年	構 造 階 数	施 設 調 査 単 位			面 積
			番 号	名 称	色区分	
焼却施設	昭56	S 1	6020	一般管理施設		168

対象ユニット：財務部環境整備課

# 棟 別 平 面 図

国立大学法人等施設実態調査（様式3）

学校番号	学 校 名	団地番号	団 地 名	棟 番 号
0508	福 井 大 学	101	松 岡	029

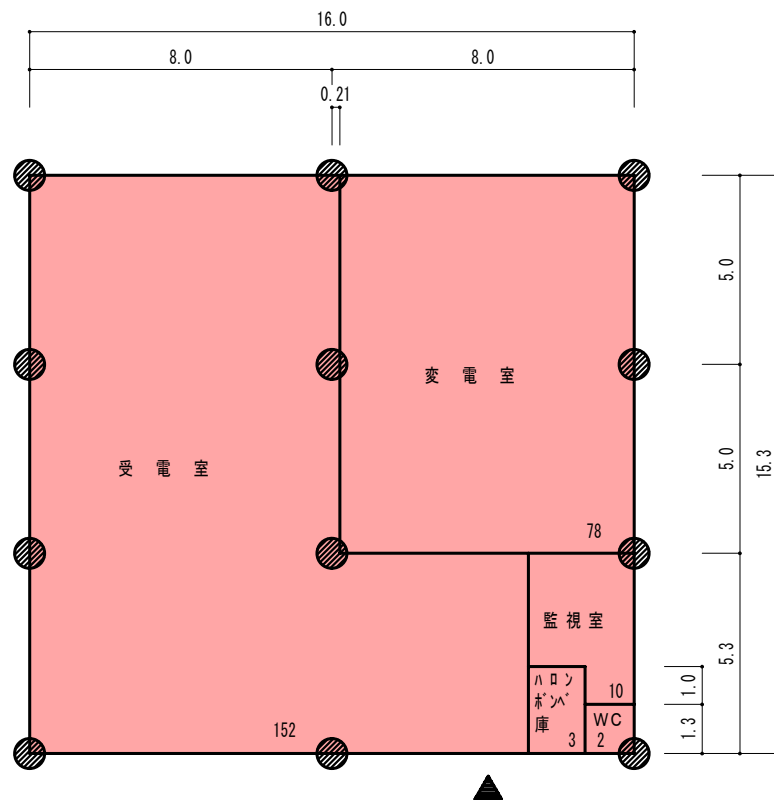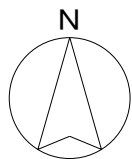

対象ユニット：財務部環境整備課

1階平面図 S 1 : 200

床面積 245㎡

加算面積区分 9-1 245㎡

棟名称	建築年	構造階数	施設調査単位		面積
			番号	名称	
特高受電室	昭62	R1	6960	本部等設備室	245



整理番号 3 - 50



棟 別 平 面 図

国立大学法人等施設実態調査（様式3）

学校番号	学 校 名	団地番号	団 地 名	棟 番 号
0508	福 井 大 学	101	松 岡	020

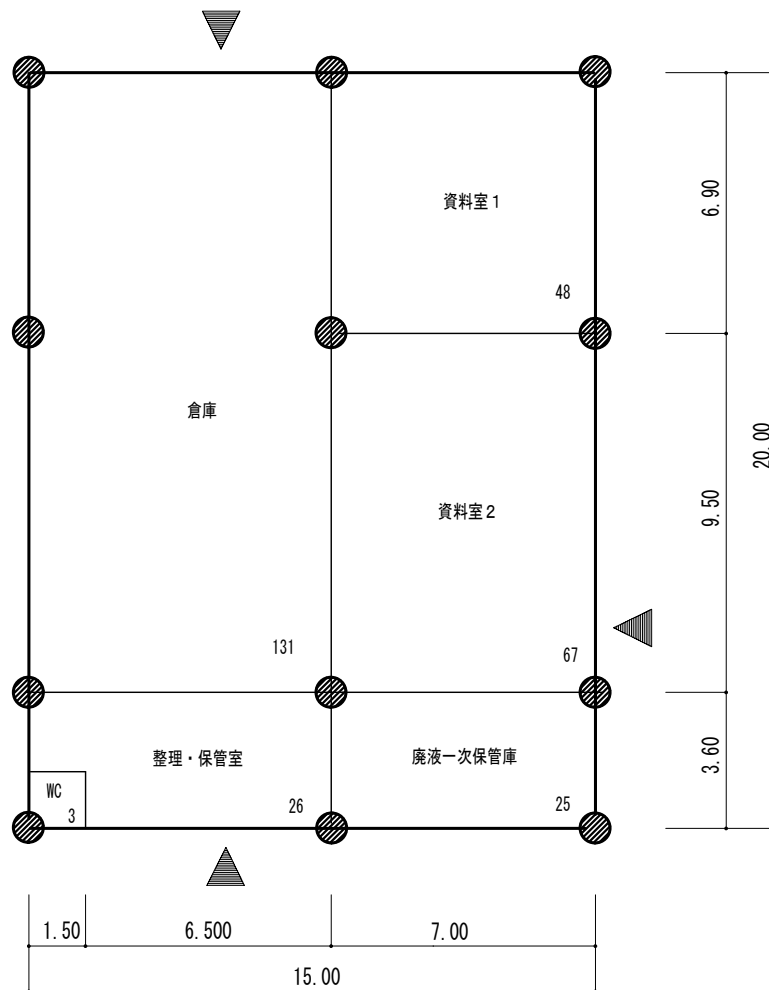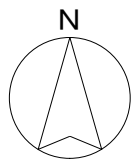

対象ユニット：財務部環境整備課

加算面積区分8-2 300㎡

020 濃厚廃液処理施設1階平面図 床面積 300㎡  
S=1:200



棟名称	建築年	構造数	面積区分		施設調査単位		面積
			番号	名称	番号	名称	
濃厚廃液処理施設	昭58	S1	08	大学管理施設	6020	一般管理施設	300

整理番号 3 - 38

棟 別 平 面 図

国立大学法人等施設実態調査（様式3）

学校番号	学 校 名	団地番号	団 地 名	棟 番 号
0508	福 井 大 学	101	松 岡	003

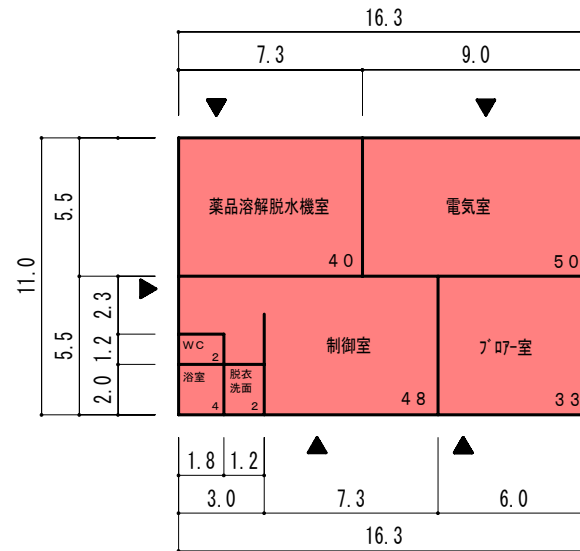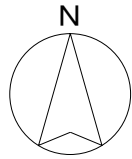

1 階平面図 S 1:300

床面積 179 m<sup>2</sup>

対象ユニット：財務部環境整備課

加算面積区分 8 - 2 179m<sup>2</sup>


棟 名 称	建 築 年	構 造 階 数	施 設 調 査 単 位			面 積
			番 号	名 称	色区分	
廃水処理機械室	昭55	R 1	6020	一般管理施設	<input type="checkbox"/>	179
					<input type="checkbox"/>	
					<input type="checkbox"/>	
					<input type="checkbox"/>	

整理番号 3 - 7

棟 別 平 面 図

国立大学法人等施設実態調査（様式3）

学校番号	学 校 名	団地番号	団 地 名	棟 番 号
0508	福 井 大 学	101	松 岡	039

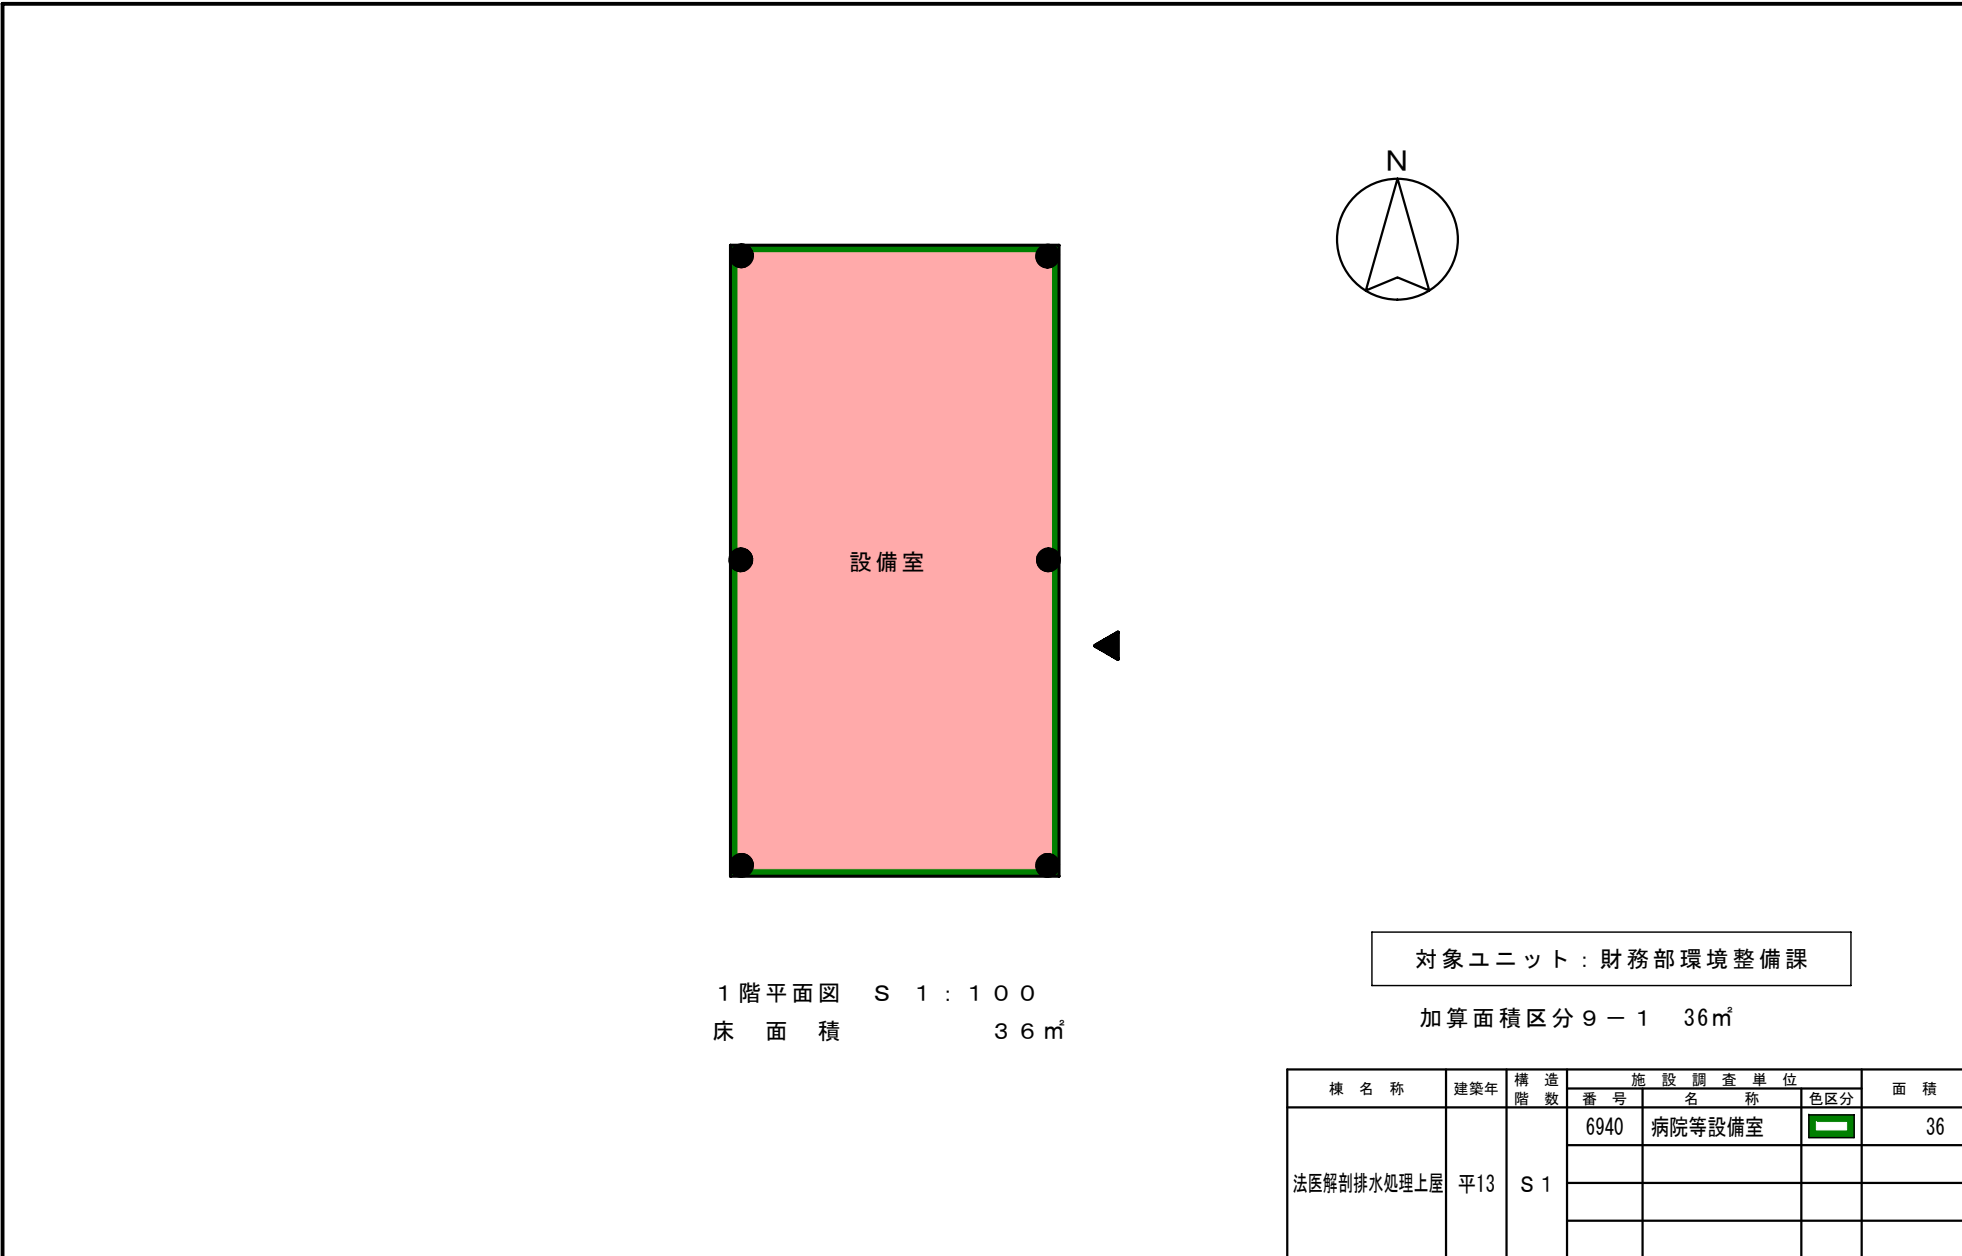

1階平面図 S 1 : 100  
床面積 36㎡

対象ユニット：財務部環境整備課

加算面積区分9-1 36㎡

棟 名 称	建 築 年	構 造 階 数	施 設 調 査 単 位			面 積
			番 号	名 称	色区分	
法医解剖排水処理上屋	平13	S1	6940	病院等設備室	■	36

整理番号 3-104