



# 棟別平面図

国立大学法人等施設実態調査（様式3）

学校番号	学校名	団地番号	団地名	棟番号
0508	福井大学	101	松岡	004

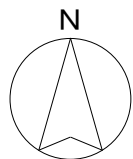

- 薬理学領域
- 分子生体情報学領域
- 分子遺伝学領域
- 総合実験研究支援センター（放射性同位元素実験部門）
- 総合実験研究支援センター（バイオ実験機器部門）
- 松岡キャンパス学務室
- 内科学(1)領域
- 附属こどもの発達研究センター

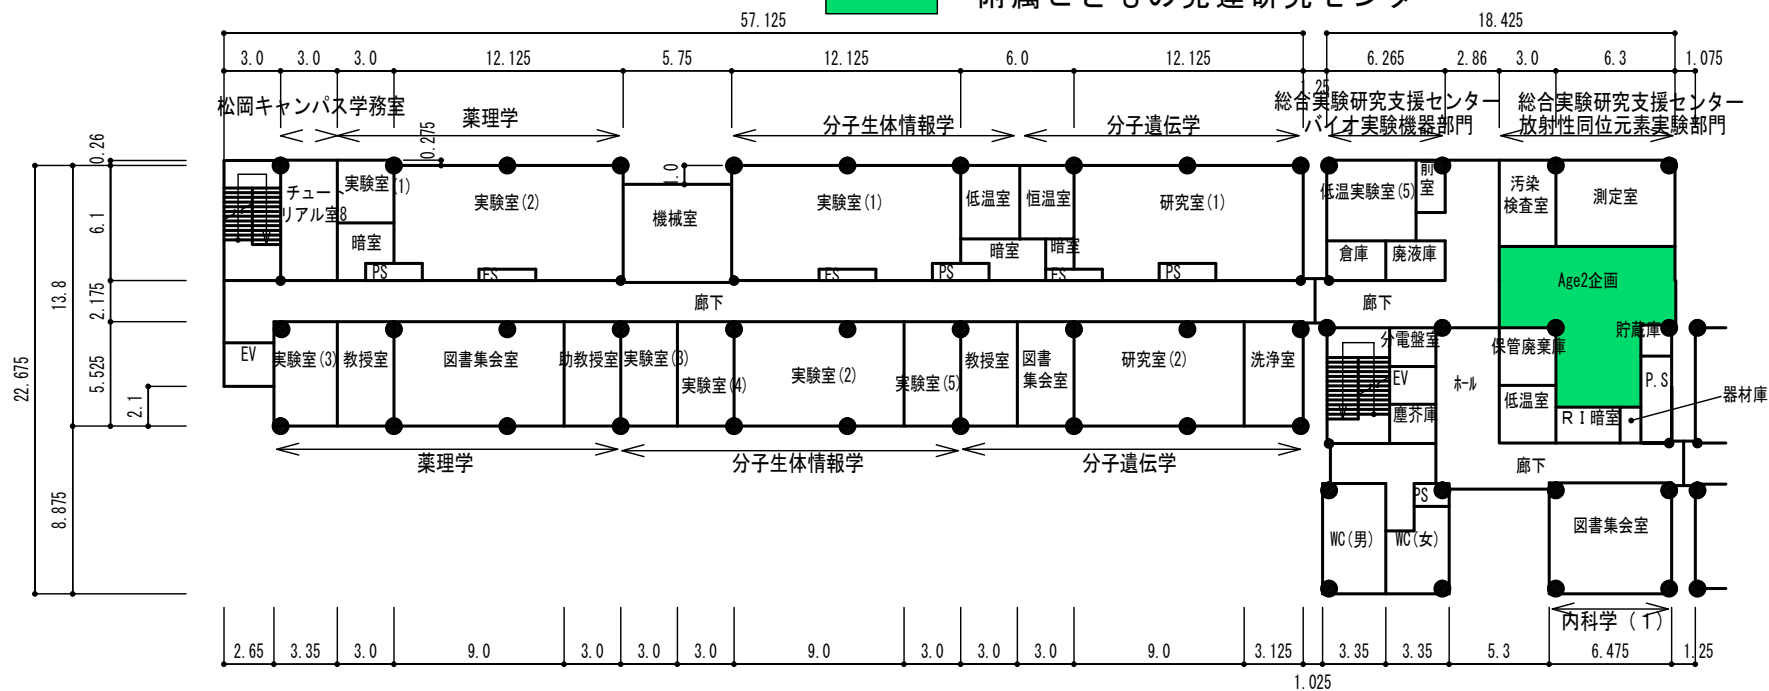

(基礎研究棟)

5階平面図 1:400