
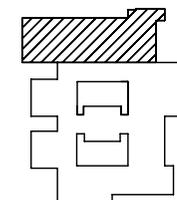
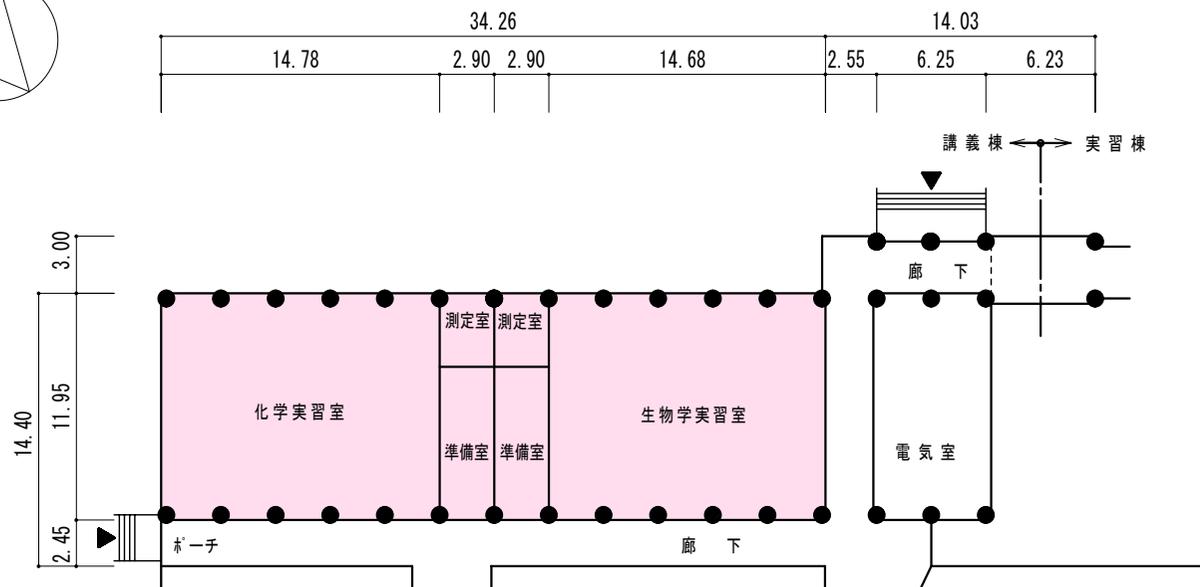


棟別平面図

学校番号	学校名	団地番号	団地名	棟番号
0508	福井大学	101	松岡	002

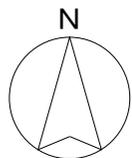

キープラン


1階平面図 S 1:400

<対象ユニット>

: 教養・準備教育(講義棟)

棟別平面図

学校番号	学校名	団地番号	団地名	棟番号
0508	福井大学	101	松岡	002

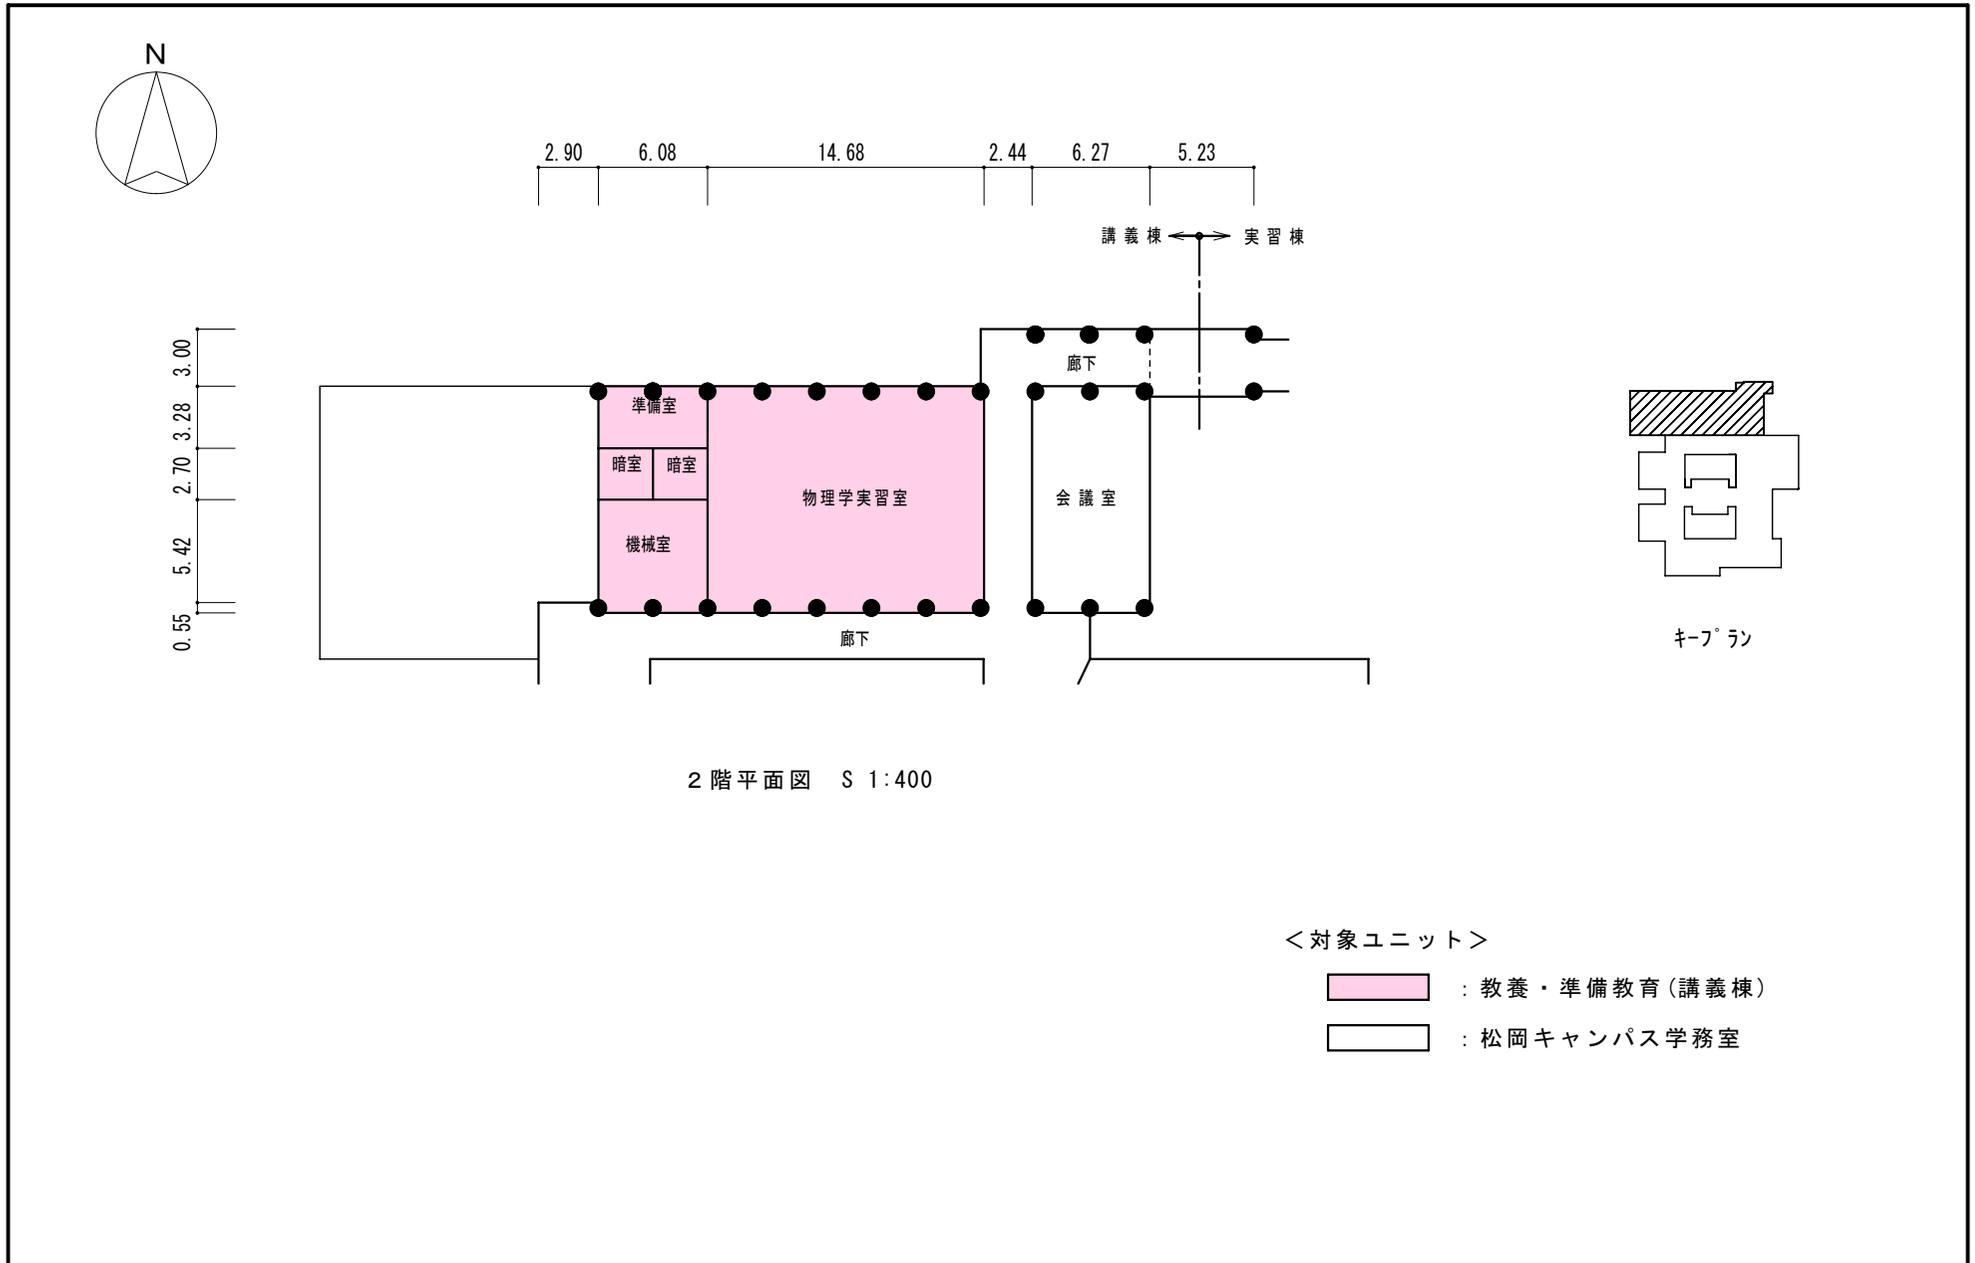

2階平面図 S 1:400

- <対象ユニット>
- : 教養・準備教育(講義棟)
 - : 松岡キャンパス学務室