


棟別平面図


学校番号	学校名	団地番号	団地名	棟番号
0508	福井大学	101	松岡	005

国立大学法人等施設実態調査（様式3）

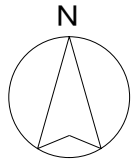

<対象ユニット>

- 総合実験研究支援センター領域
- 泌尿器科学領域
- 放射線医学領域
- 救急医学領域

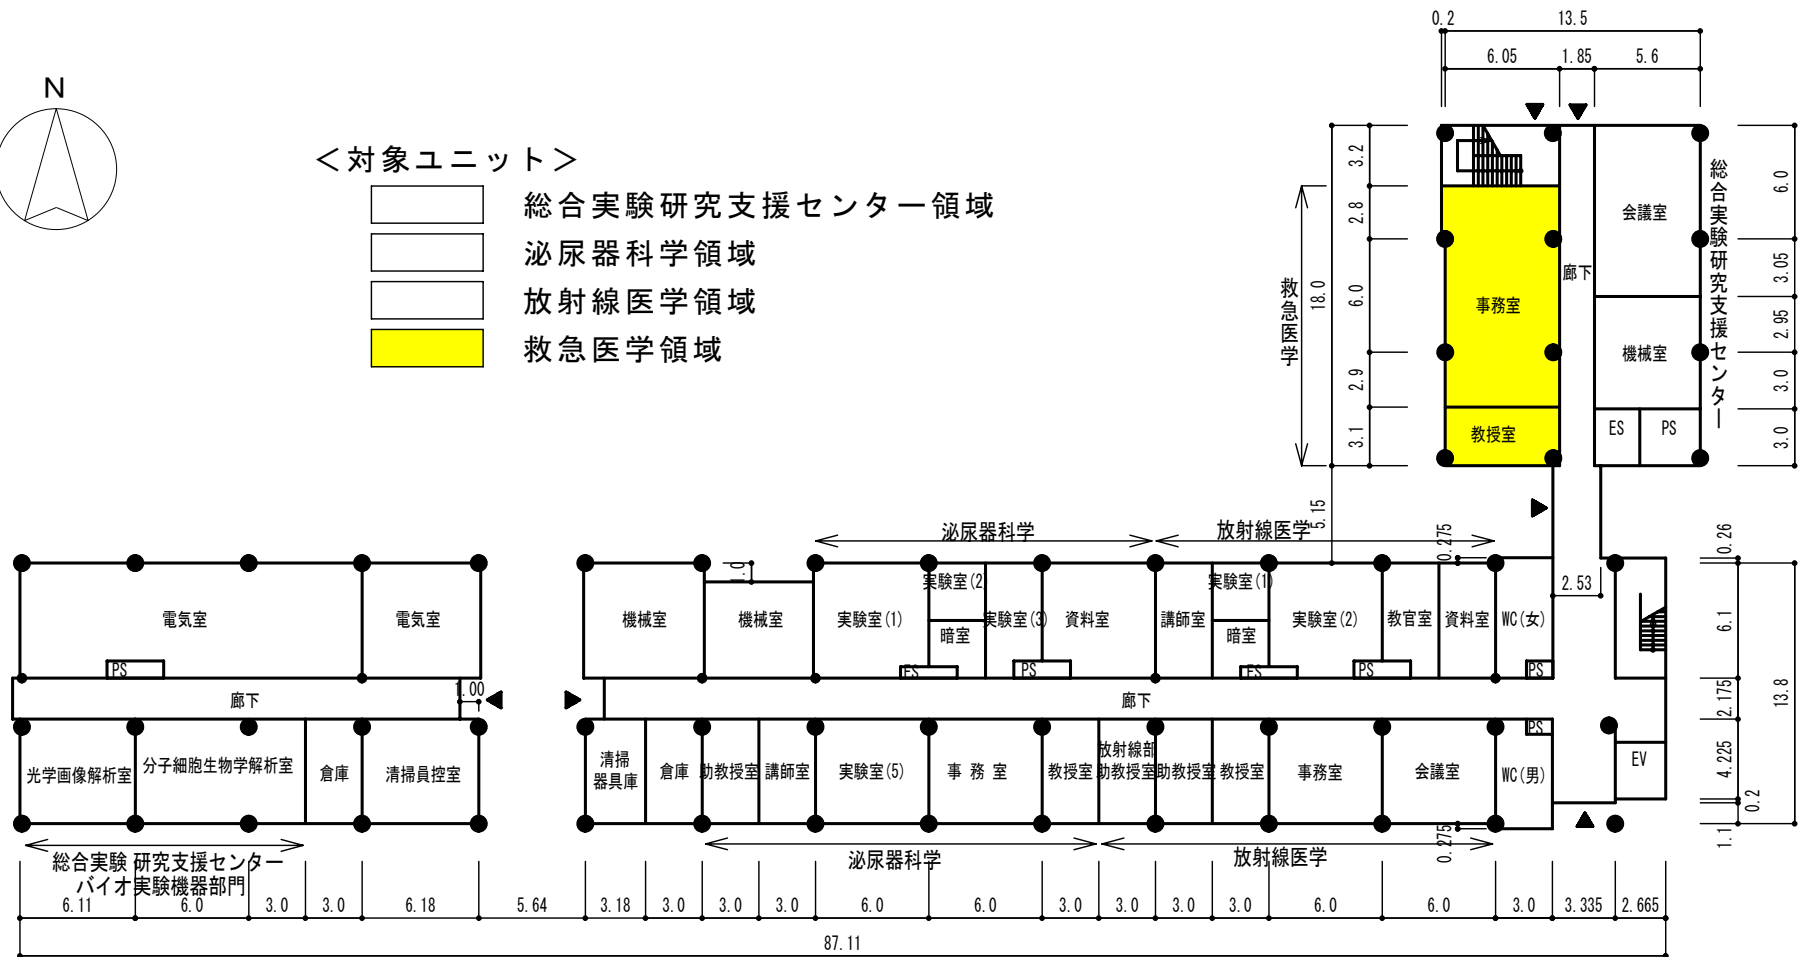


(臨床研究棟)

1階平面図 1 : 400

棟別平面図


学校番号	学校名	団地番号	団地名	棟番号
0508	福井大学	101	松岡	005

国立大学法人等施設実態調査（様式3）

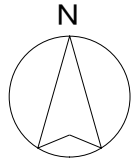

<対象ユニット>

- 歯科口腔外科学領域
- 眼科学領域
- 皮膚科学領域
- 精神医学領域
- 総合実験研究支援センター領域
- 救急医学領域
- 情報処理センター（医療情報部）

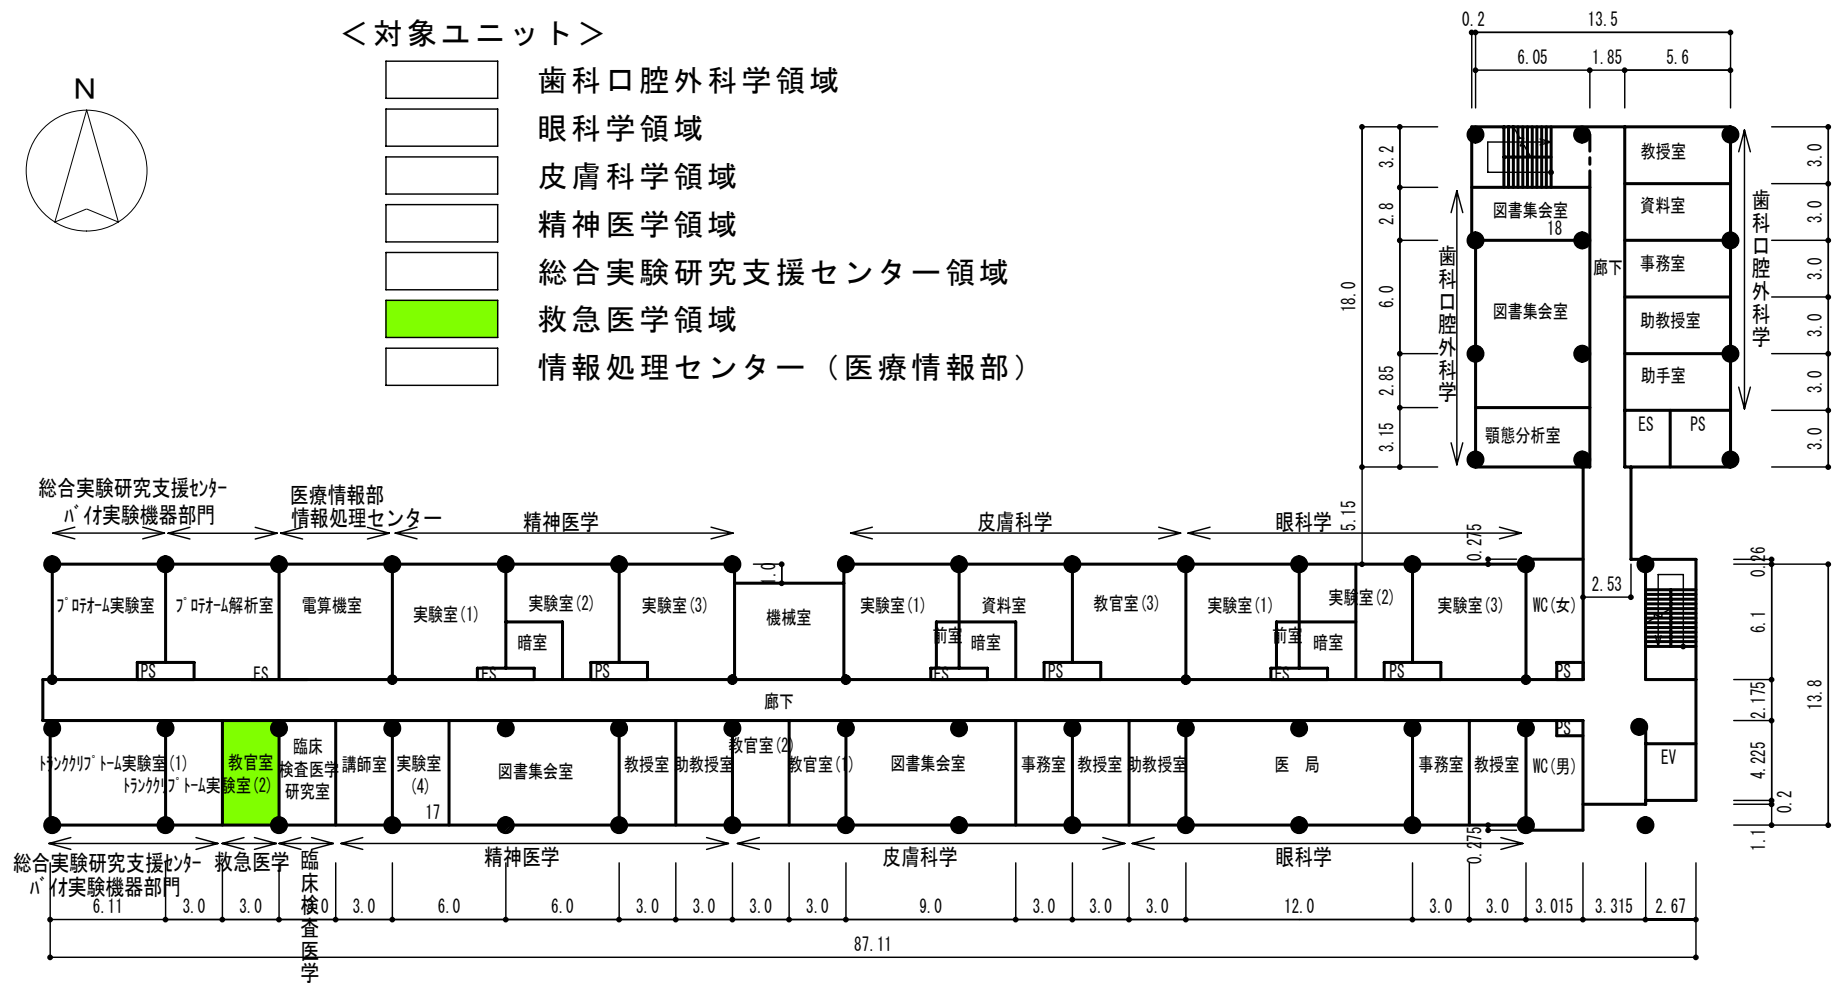

（臨床研究棟）

2階平面図 1 : 400