


棟別平面図


国立大学法人等施設実態調査（様式3）

学校番号	学校名	団地番号	団地名	棟番号
0508	福井大学	101	松岡	004

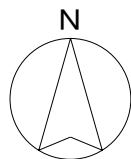

<対象ユニット>

- 薬理学領域
- 分子生体情報学領域
- 分子遺伝学領域
- 総合実験研究支援センター（放射性同位元素実験部門）
- 総合実験研究支援センター（バイオ実験機器部門）
- 松岡キャンパス学務室
- 内科学(1)領域

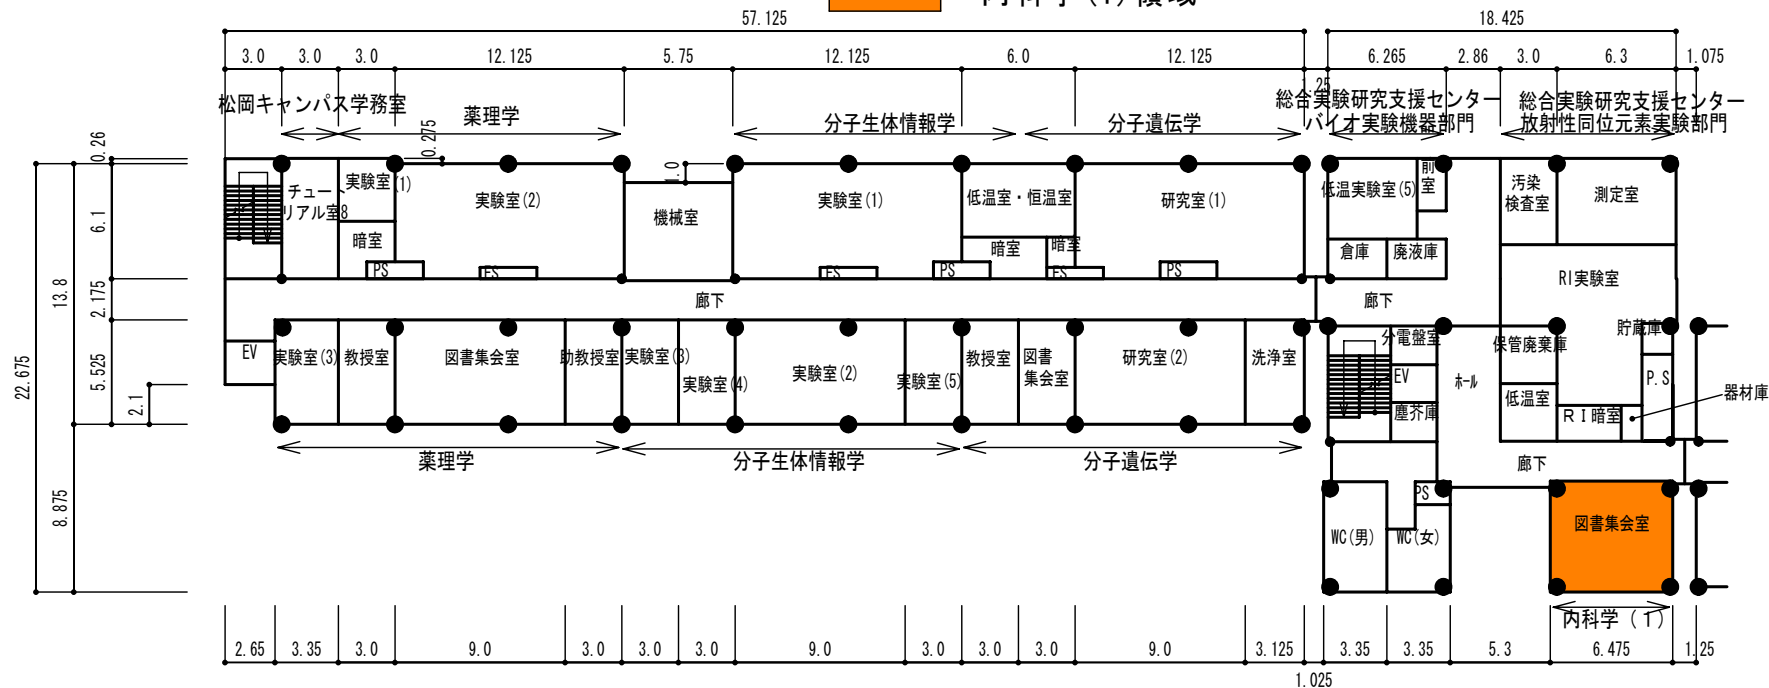


(基礎研究棟)

5階平面図 1:400

棟別平面図


国立大学法人等施設実態調査（様式3）

学校番号	学校名	団地番号	団地名	棟番号
0508	福井大学	101	松岡	005

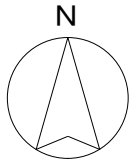

<対象ユニット>

- 整形外科学領域
- 内科学(3)領域
- 内科学(2)領域
- 内科学(1)領域
- 総合実験研究支援センター領域

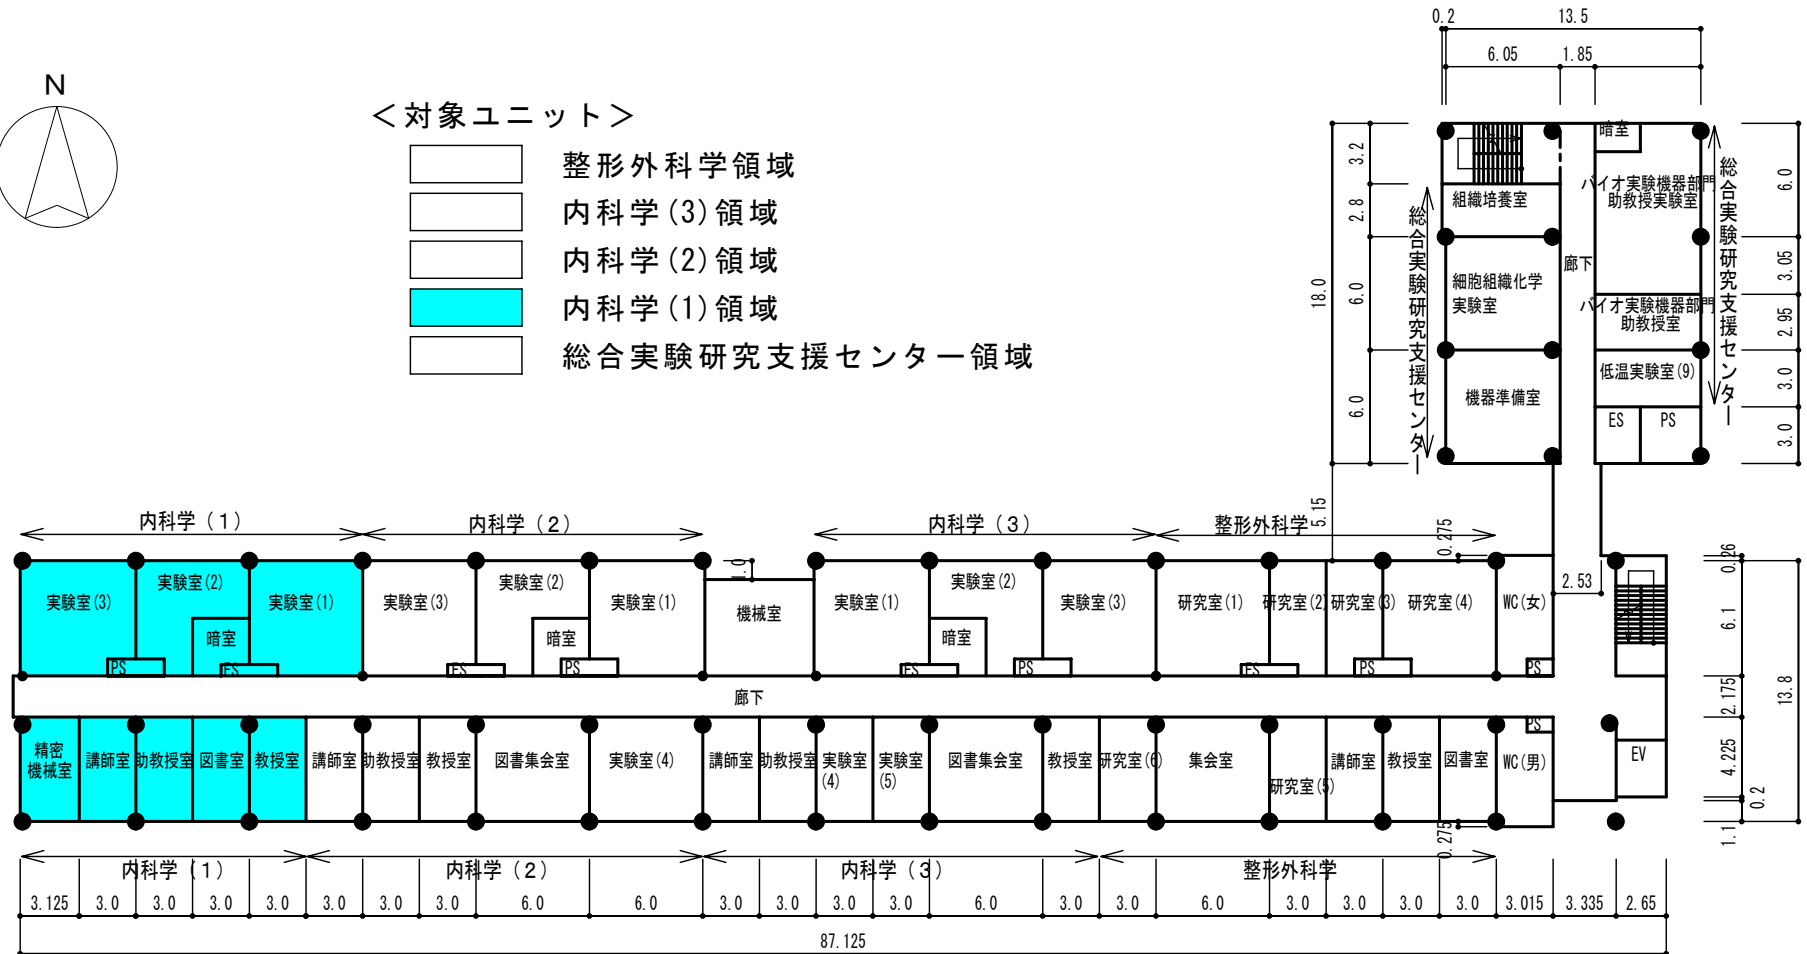


(臨床研究棟)

5階平面図 1:400

棟別平面図

学校番号	学校名	団地番号	団地名	棟番号
0868	福井大学	101	松岡	025

国立大学法人等施設実態調査（様式3）

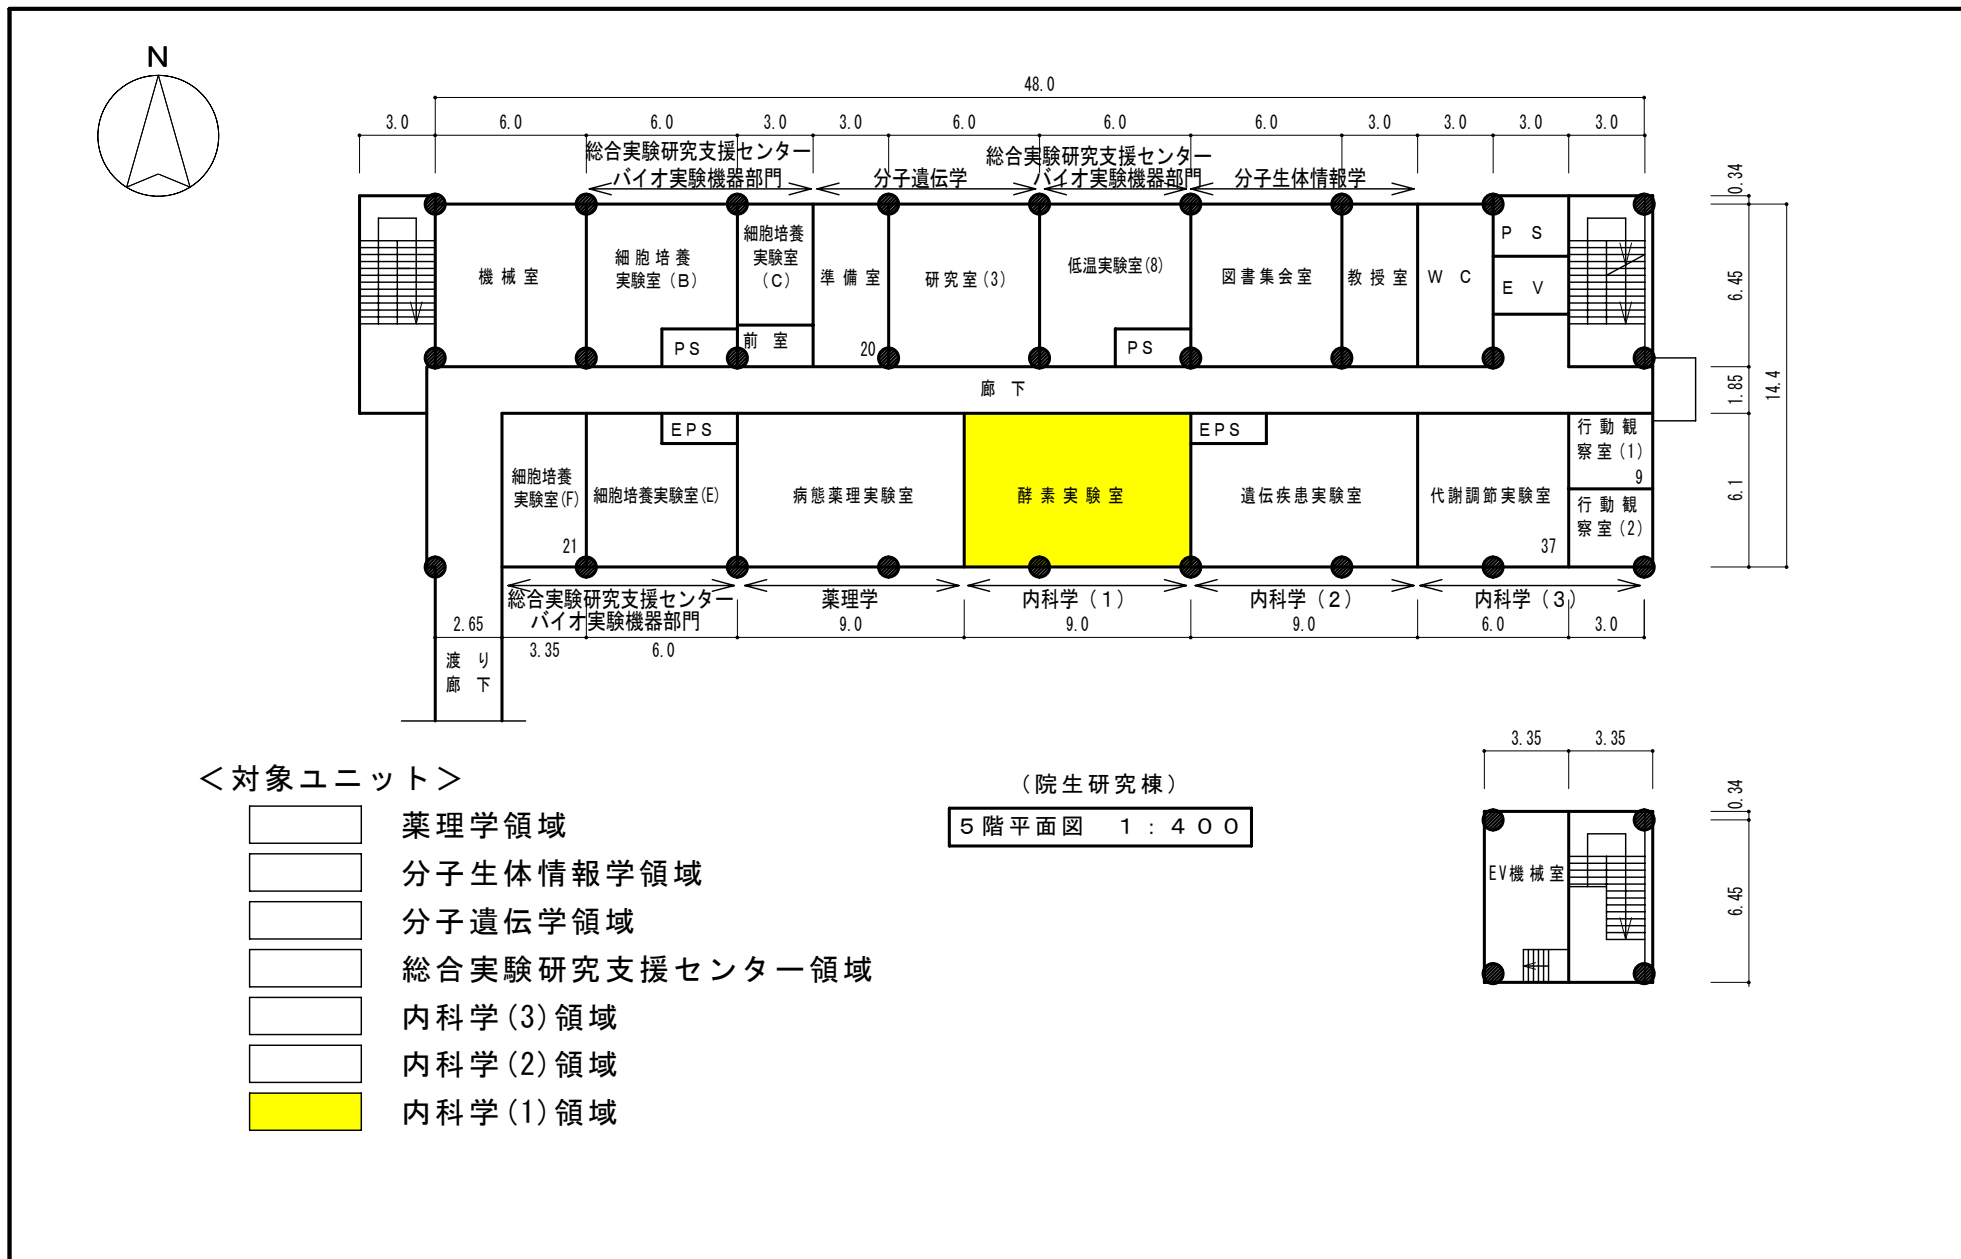

<対象ユニット>

- 薬理学領域
- 分子生体情報学領域
- 分子遺伝学領域
- 総合実験研究支援センター領域
- 内科学(3)領域
- 内科学(2)領域
- 内科学(1)領域

(院生研究棟)

5階平面図 1:400