


棟別平面図


学校番号	学校名	団地番号	団地名	棟番号
0508	福井大学	101	松岡	005

国立大学法人等施設実態調査（様式3）

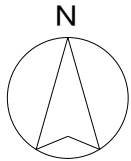

<対象ユニット>

- 整形外科学領域
- 内科学(3)領域
- 内科学(2)領域
- 内科学(1)領域
- 総合実験研究支援センター領域

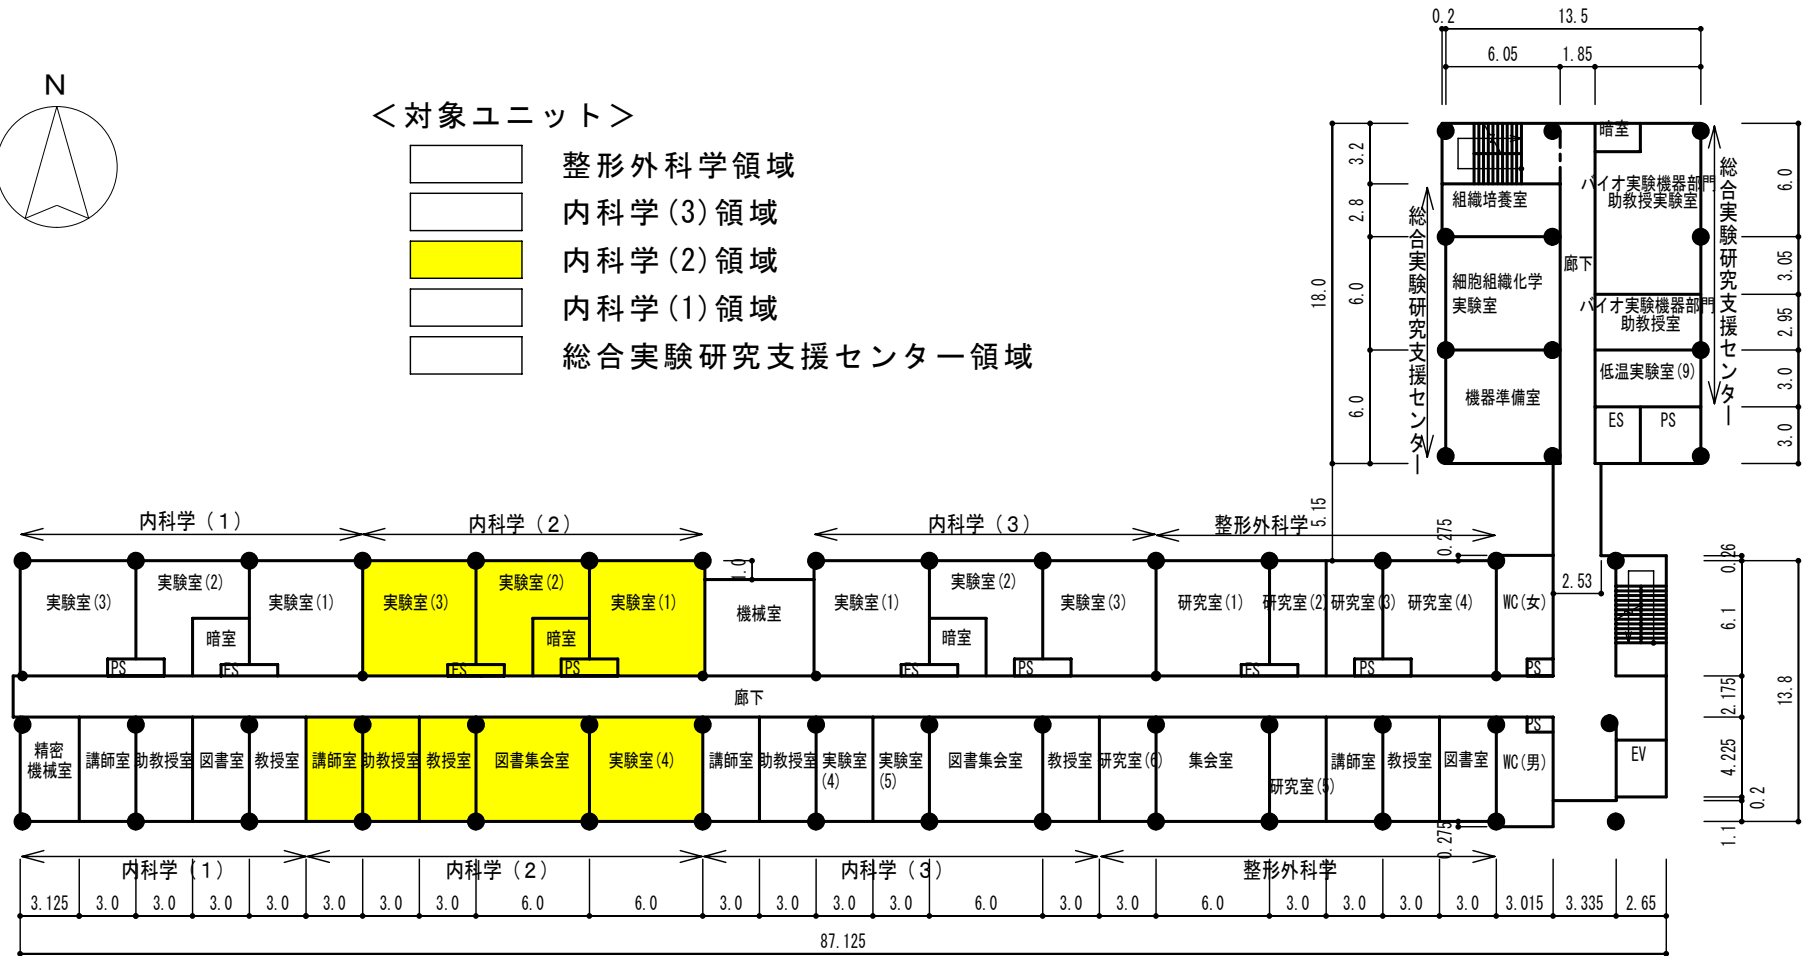

(臨床研究棟)

5階平面図 1:400

棟別平面図

学校番号	学校名	団地番号	団地名	棟番号
0868	福井大学	101	松岡	025

国立大学法人等施設実態調査（様式3）

