


棟別平面図

学校番号	学校名	団地番号	団地名	棟番号
0508	福井大学	101	松岡	018


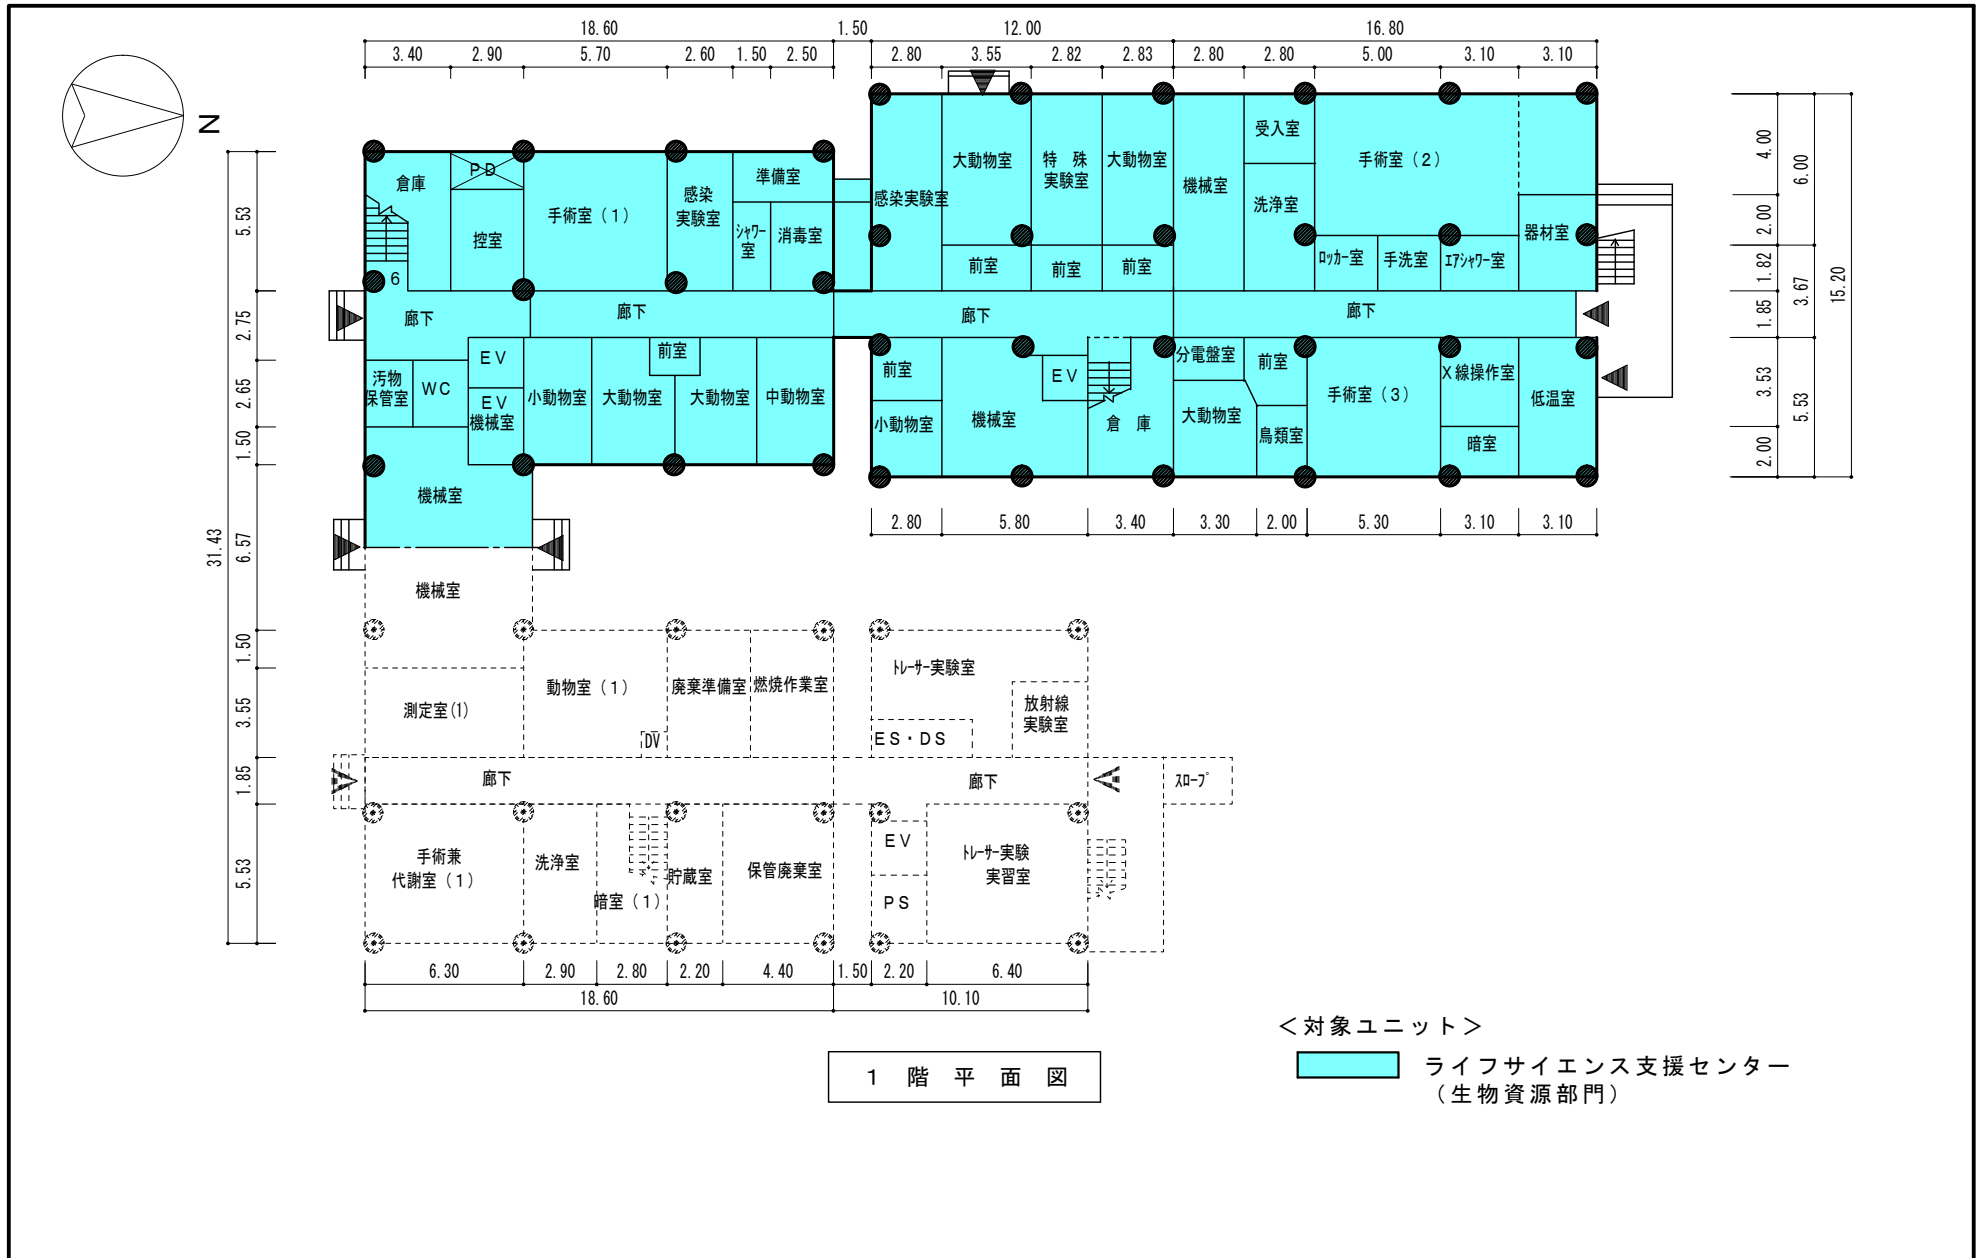


1階平面図

<対象ユニット>
 ライフサイエンス支援センター
 (生物資源部門)

棟別平面図

学校番号	学校名	団地番号	団地名	棟番号
0508	福井大学	101	松岡	018

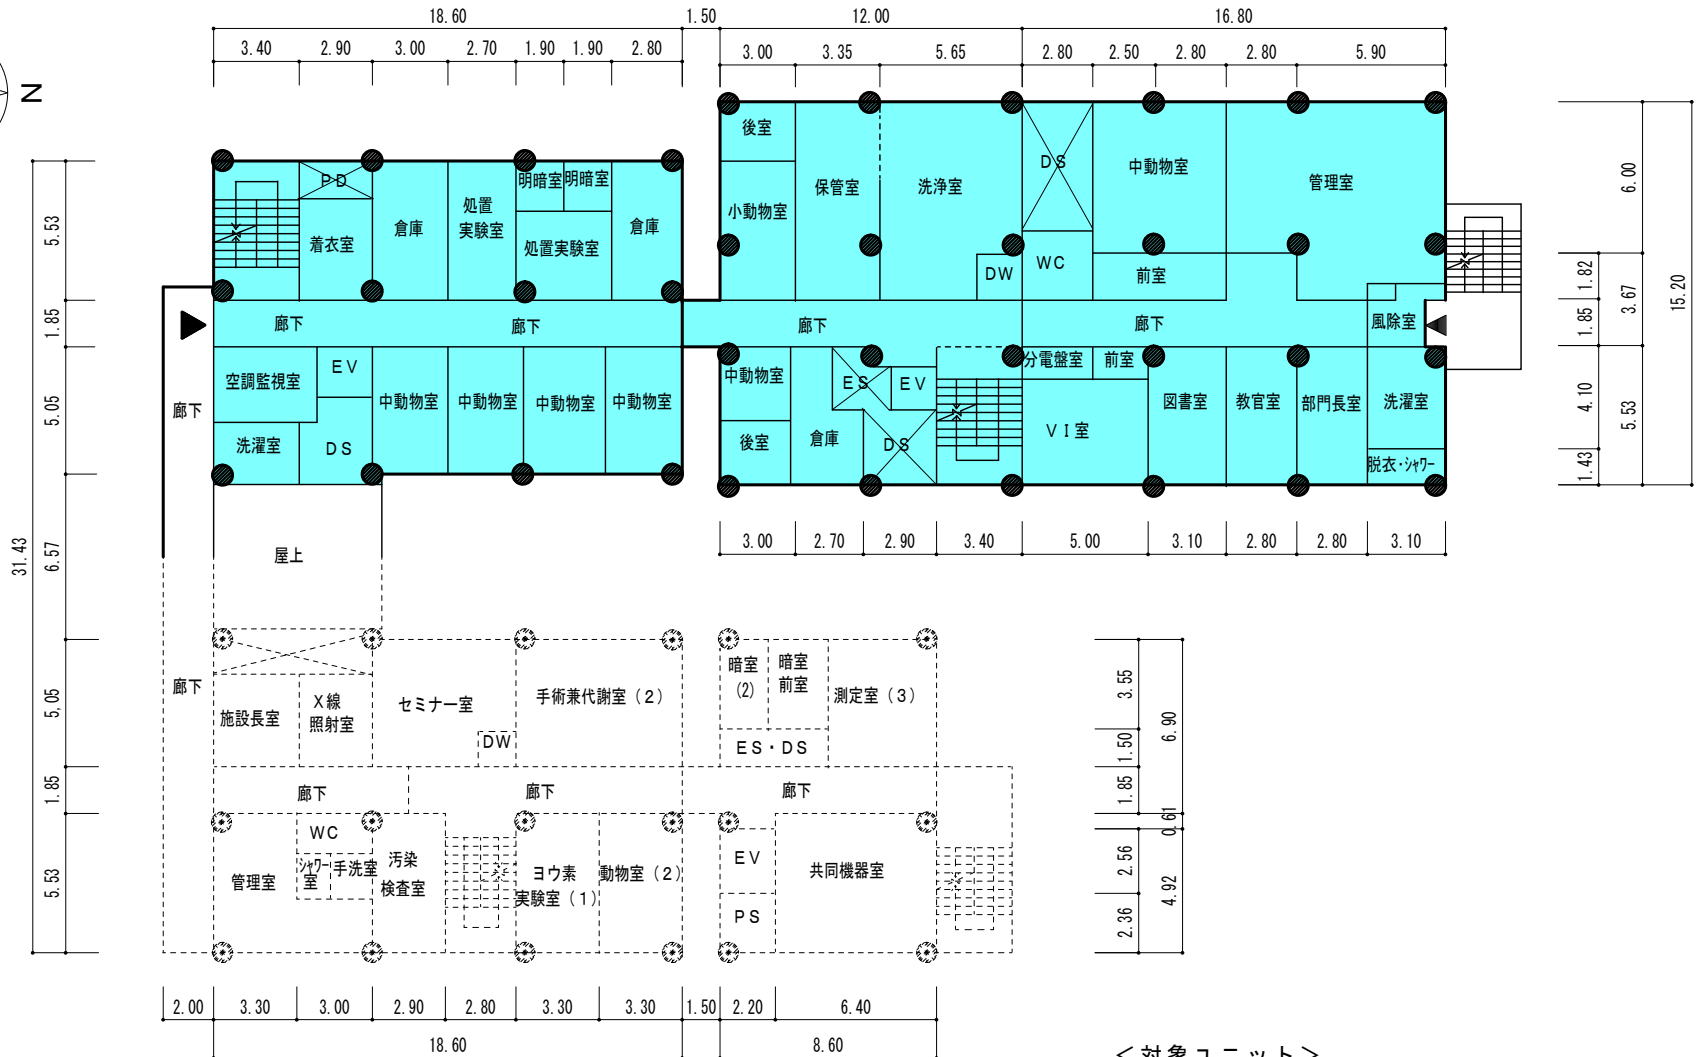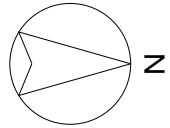


2階平面図

<対象ユニット>
 ライフサイエンス支援センター
 (生物資源部門)

棟別平面図

学校番号	学校名	団地番号	団地名	棟番号
0508	福井大学	101	松岡	018

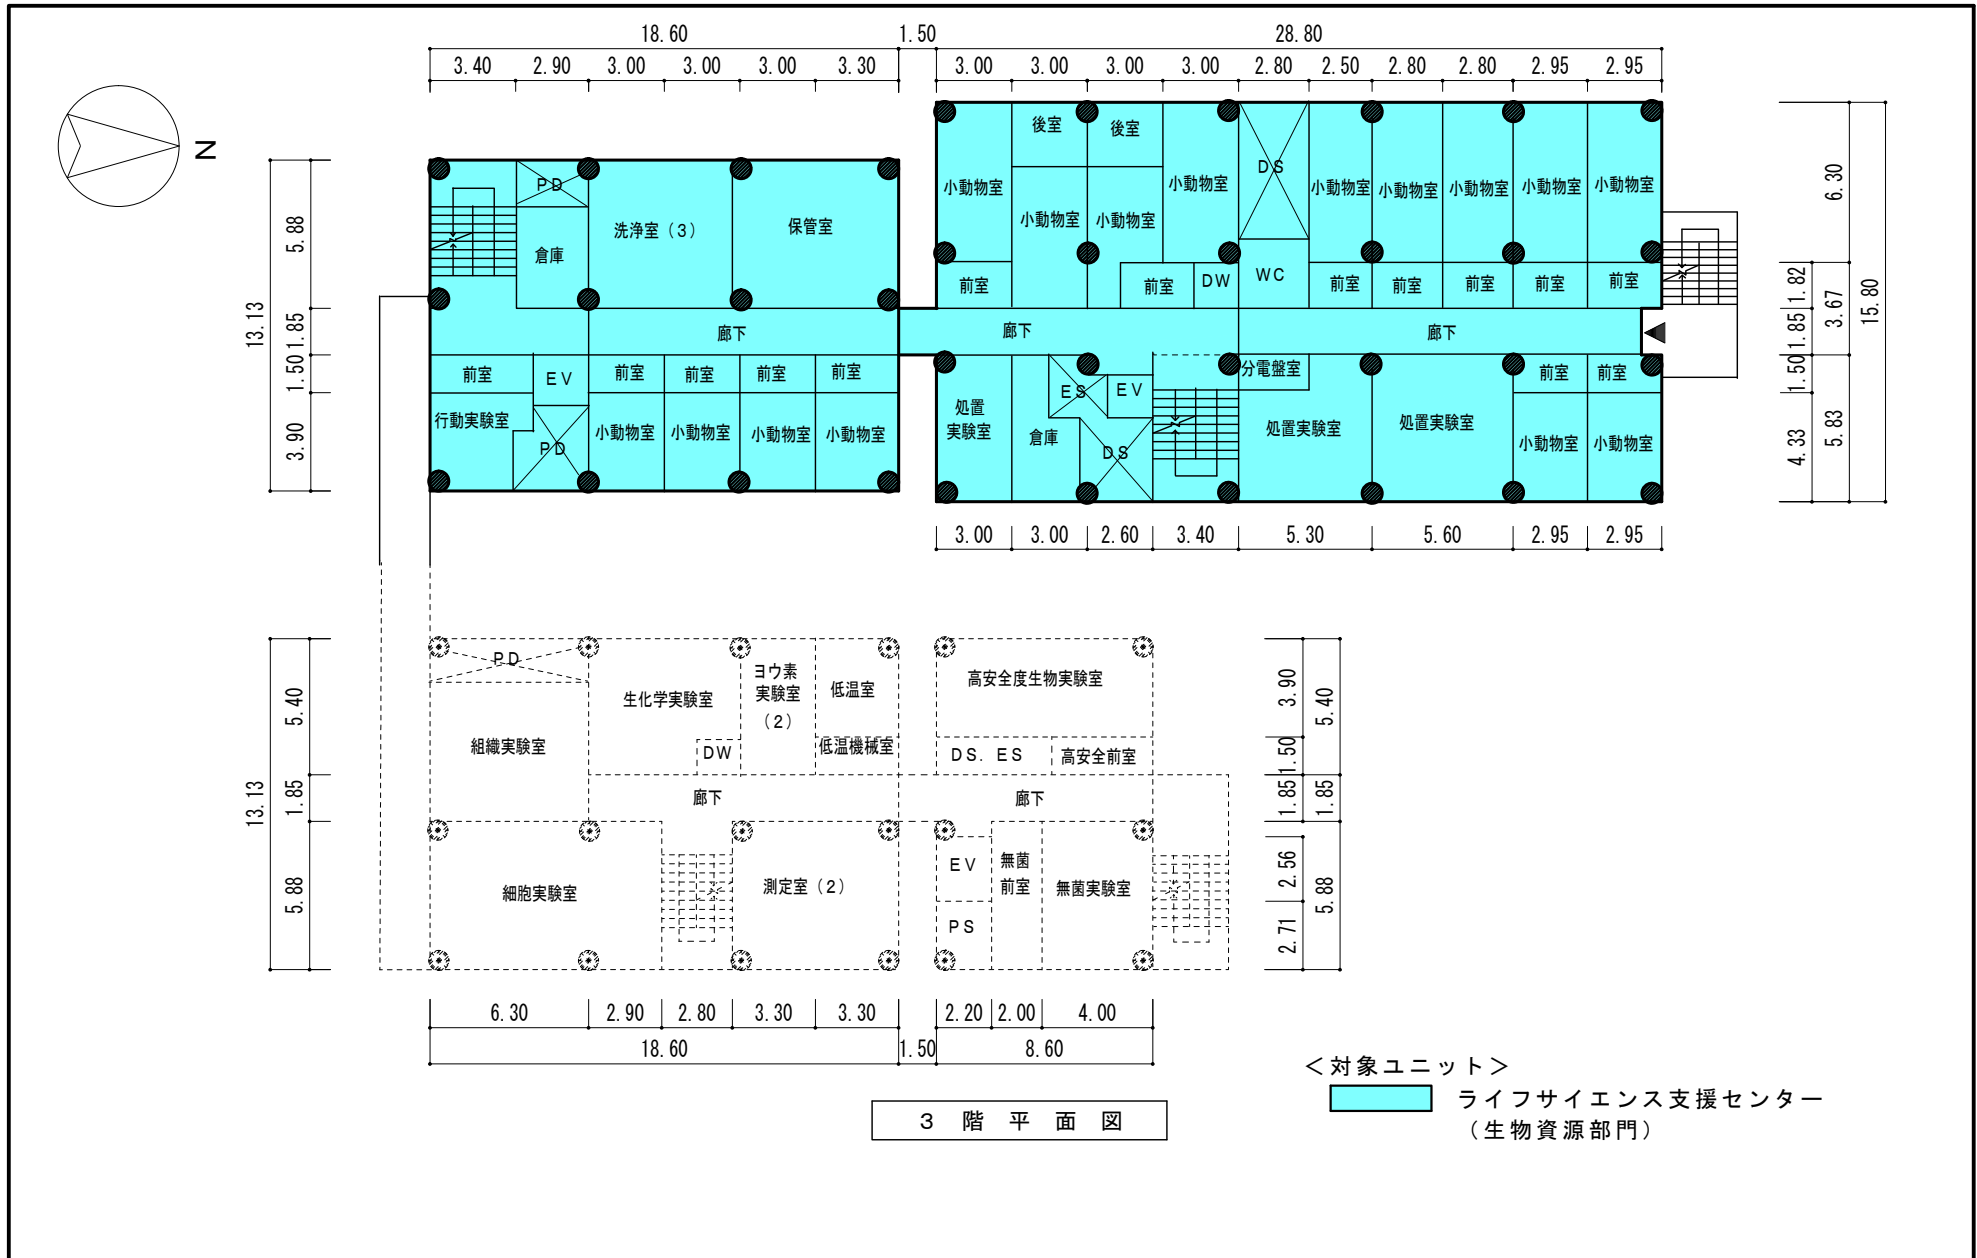


3階平面図

<対象ユニット>
 ライフサイエンス支援センター
 (生物資源部門)

棟別平面図





学校番号	学校名	団地番号	団地名	棟番号
0508	福井大学	101	松岡	018

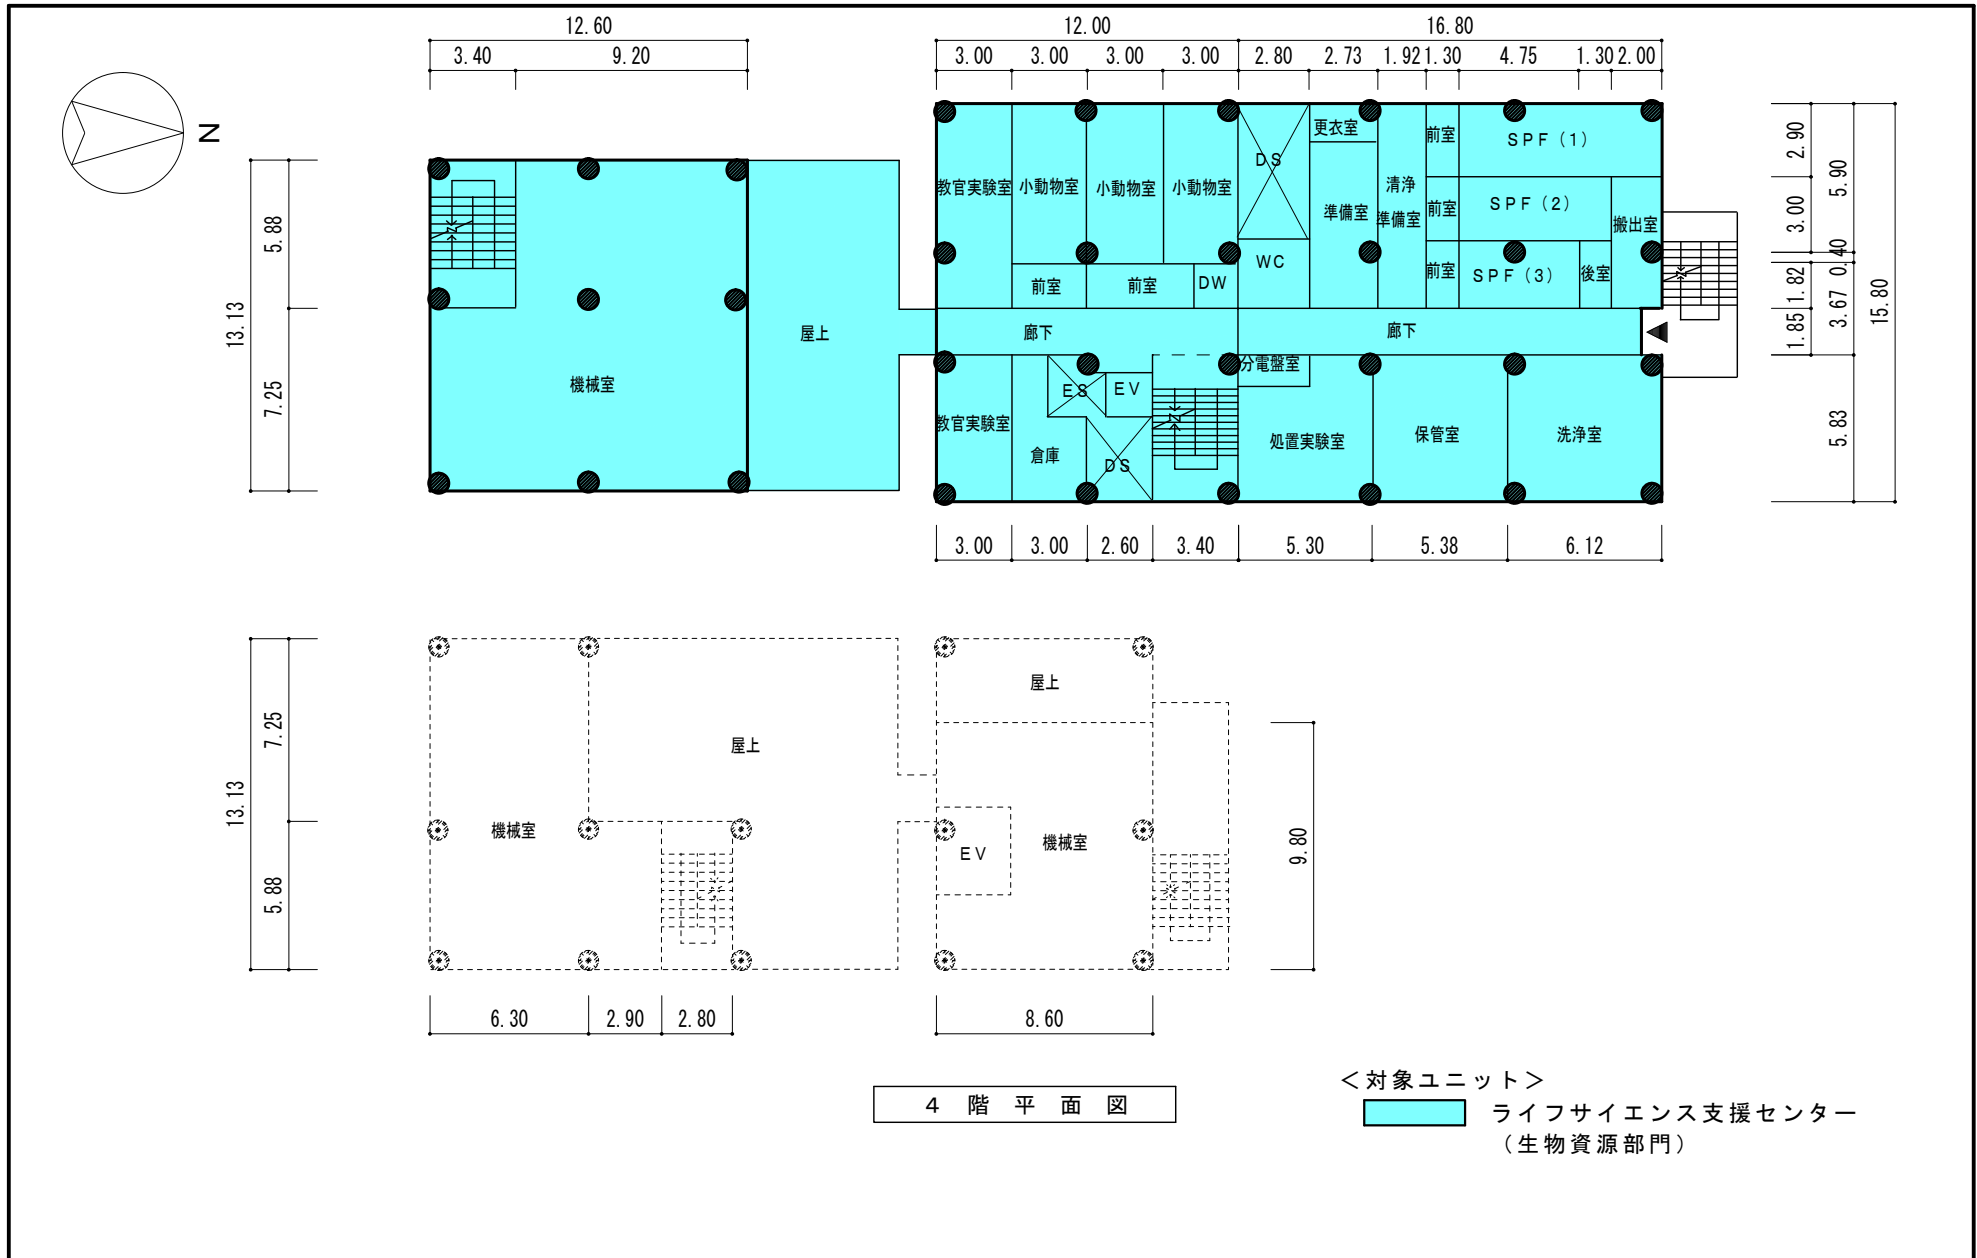


4 階 平 面 図

棟別平面図


学校番号	学校名	団地番号	団地名	棟番号
0508	福井大学	101	松岡	018

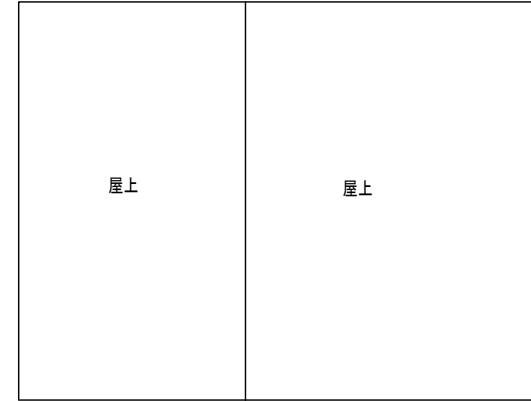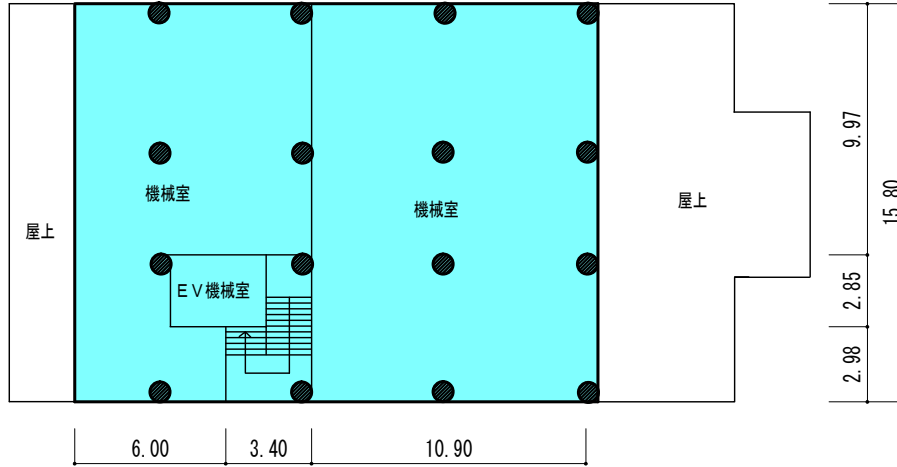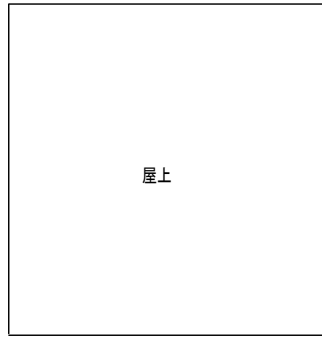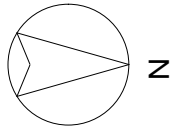

生物資源棟屋階平面図 S=1:300

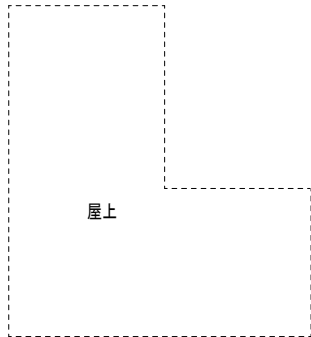

RI施設屋階平面図 S=1:300

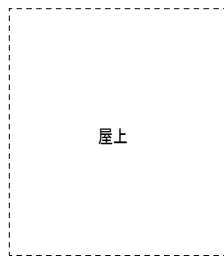

生物資源棟5階平面図 S=1:300

<対象ユニット>

ライフサイエンス支援センター
(生物資源部門)