
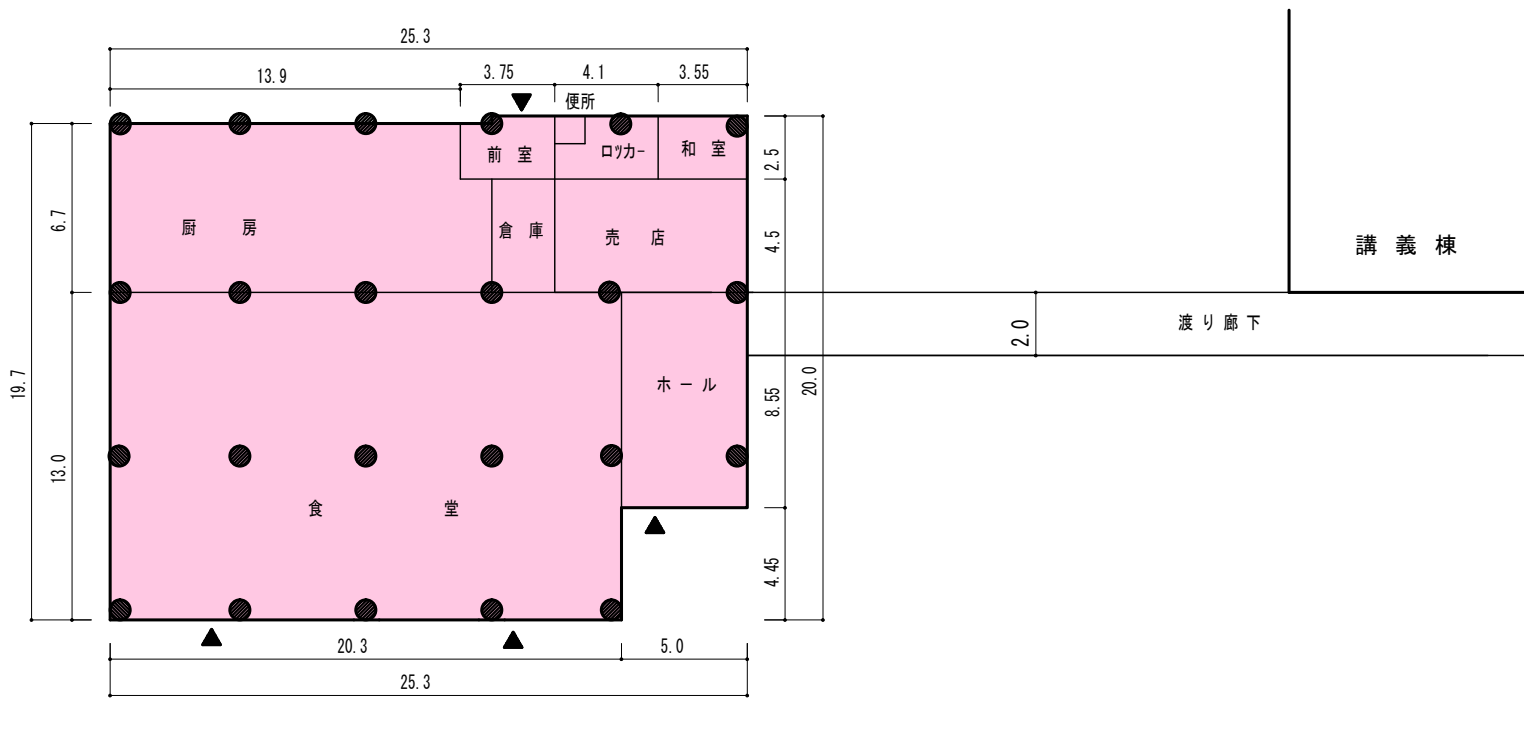


# 棟別平面図

学校番号	学校名	団地番号	団地名	棟番号
0508	福井大学	101	松岡	006

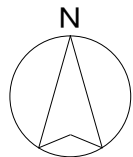

1階平面図 1 : 300

<対象ユニット>

: 生活協同組合(学生食堂)