


棟 別 平 面 図


| 学校番号 | 学 校 名 | 団地番号 | 団 地 名 | 棟 番 号 |
|------|---------|------|-------|-------|
| 0508 | 福 井 大 学 | 101 | 松 岡 | 005 |

国立大学法人等施設実態調査（様式3）

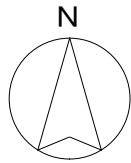

<対象ユニット>

- 歯科口腔外科学領域
- 眼科学領域
- 皮膚科学領域
- 精神医学領域
- 総合実験研究支援センター領域
- 救急医学領域
- 情報処理センター（医療情報部）

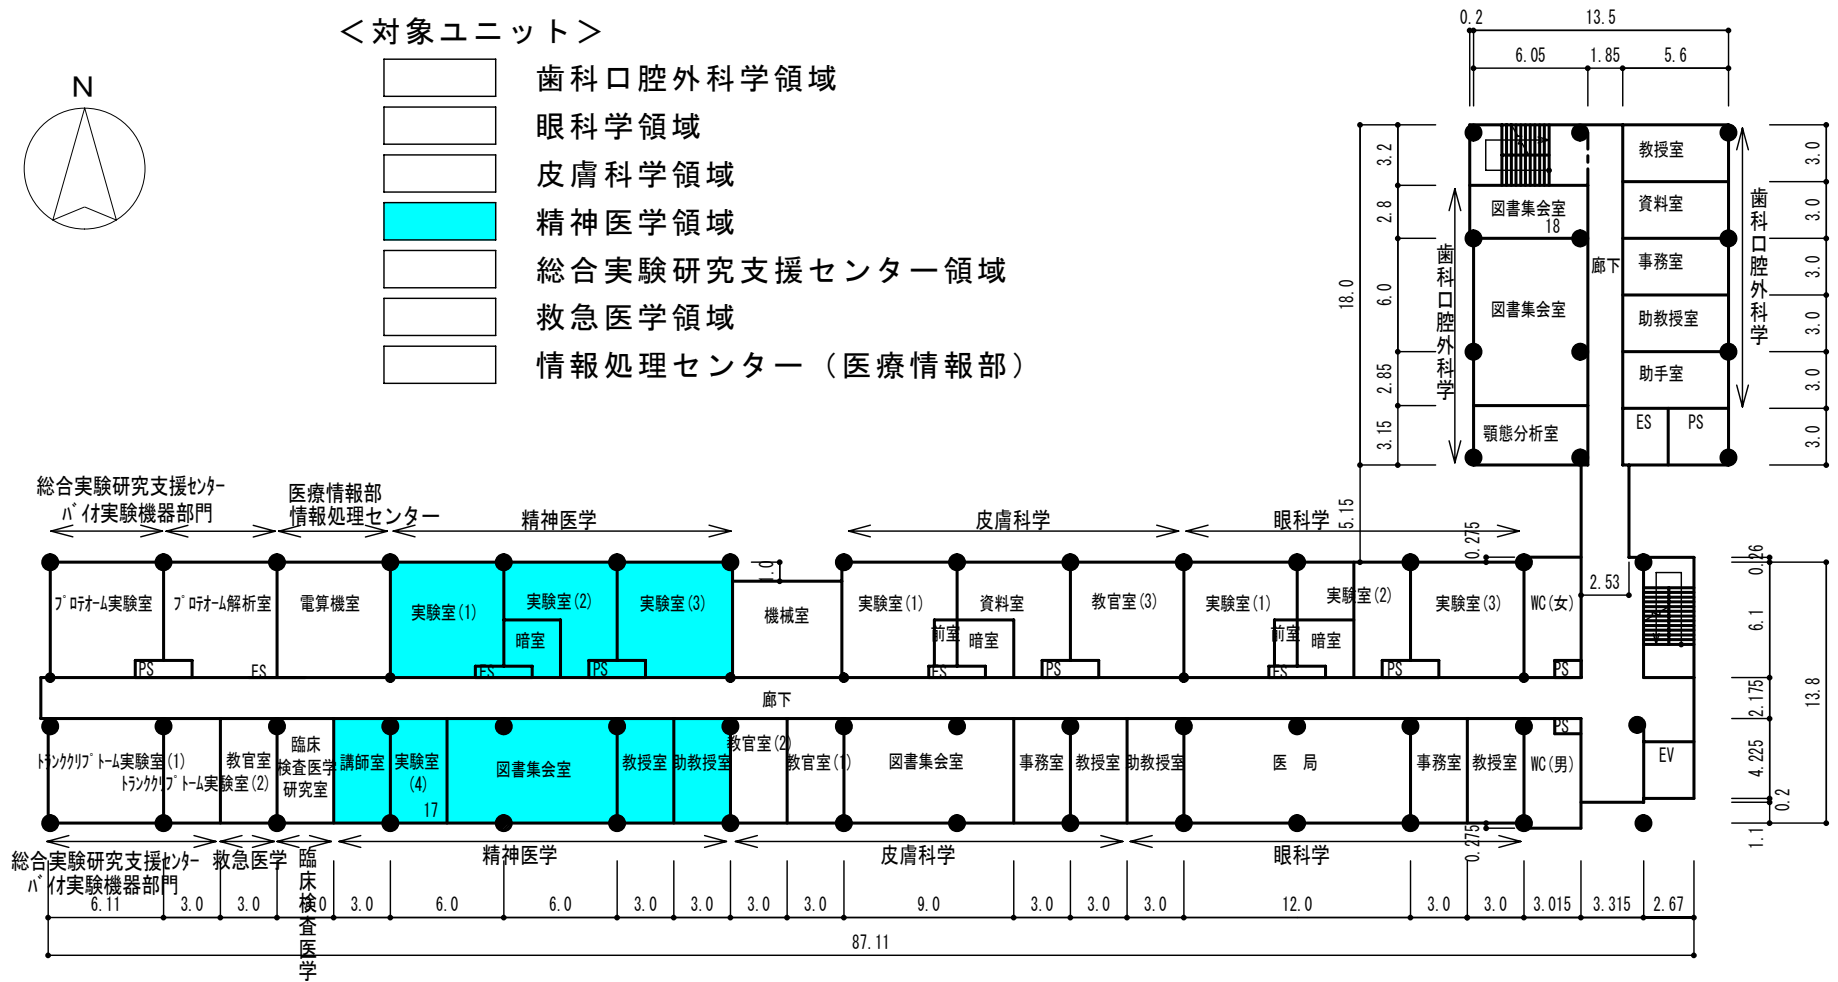


(臨床研究棟)

2階平面図 1:400

棟 別 平 面 図


| 学校番号 | 学 校 名 | 団地番号 | 団 地 名 | 棟 番 号 |
|------|---------|------|-------|-------|
| 0508 | 福 井 大 学 | 101 | 松 岡 | 025 |

国立大学法人等施設実態調査（様式3）

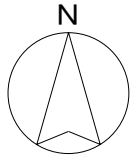

<対象ユニット>

- 精神医学領域
- 歯科口腔外科学領域
- 総合実験研究支援センター領域
- 放射線医学領域

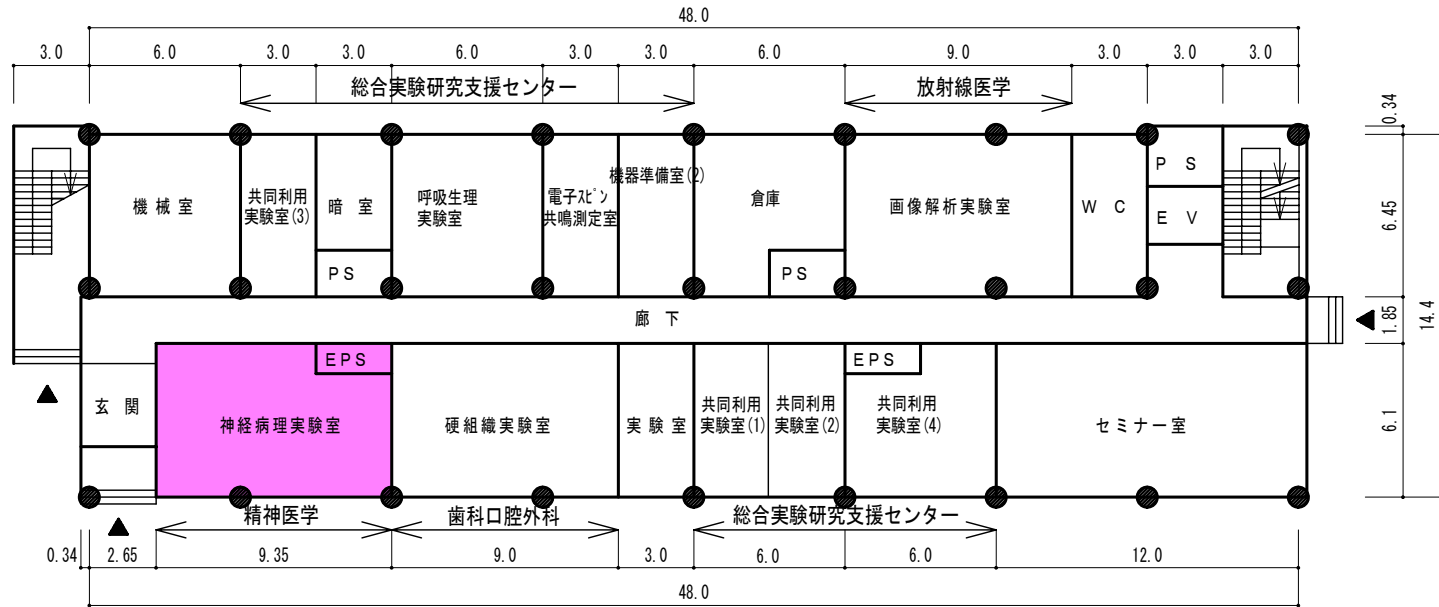

(院 生 研 究 棟)

1階平面図 1 : 400