


棟別平面図

学校番号	学校名	団地番号	団地名	棟番号
0508	福井大学	101	松岡	009



国立大学法人等施設実態調査（様式3）

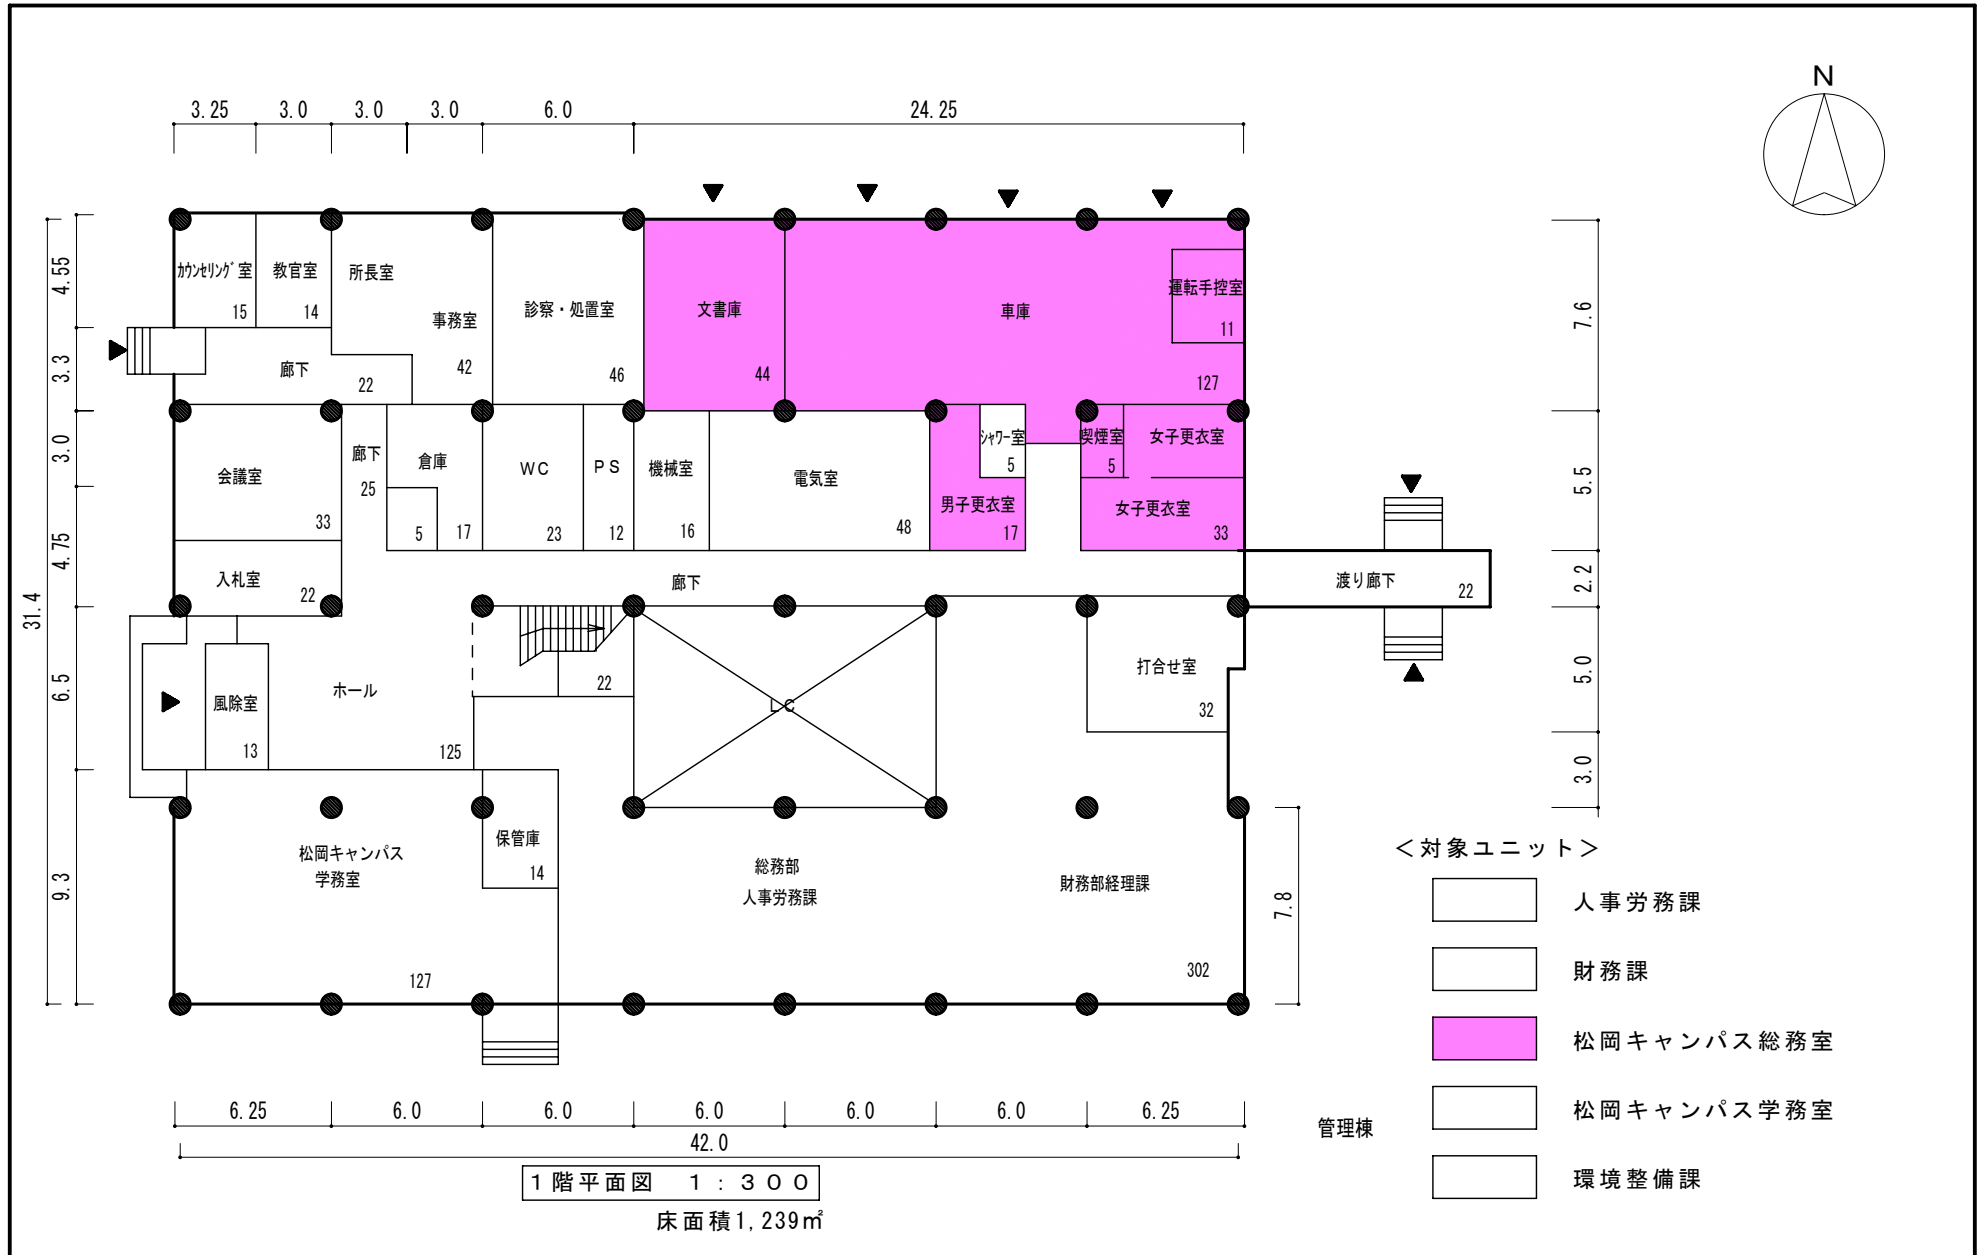

棟別平面図

国立大学法人等施設実態調査（様式3）

学校番号	学校名	団地番号	団地名	棟番号
0508	福井大学	101	松岡	009

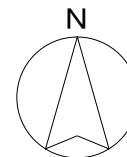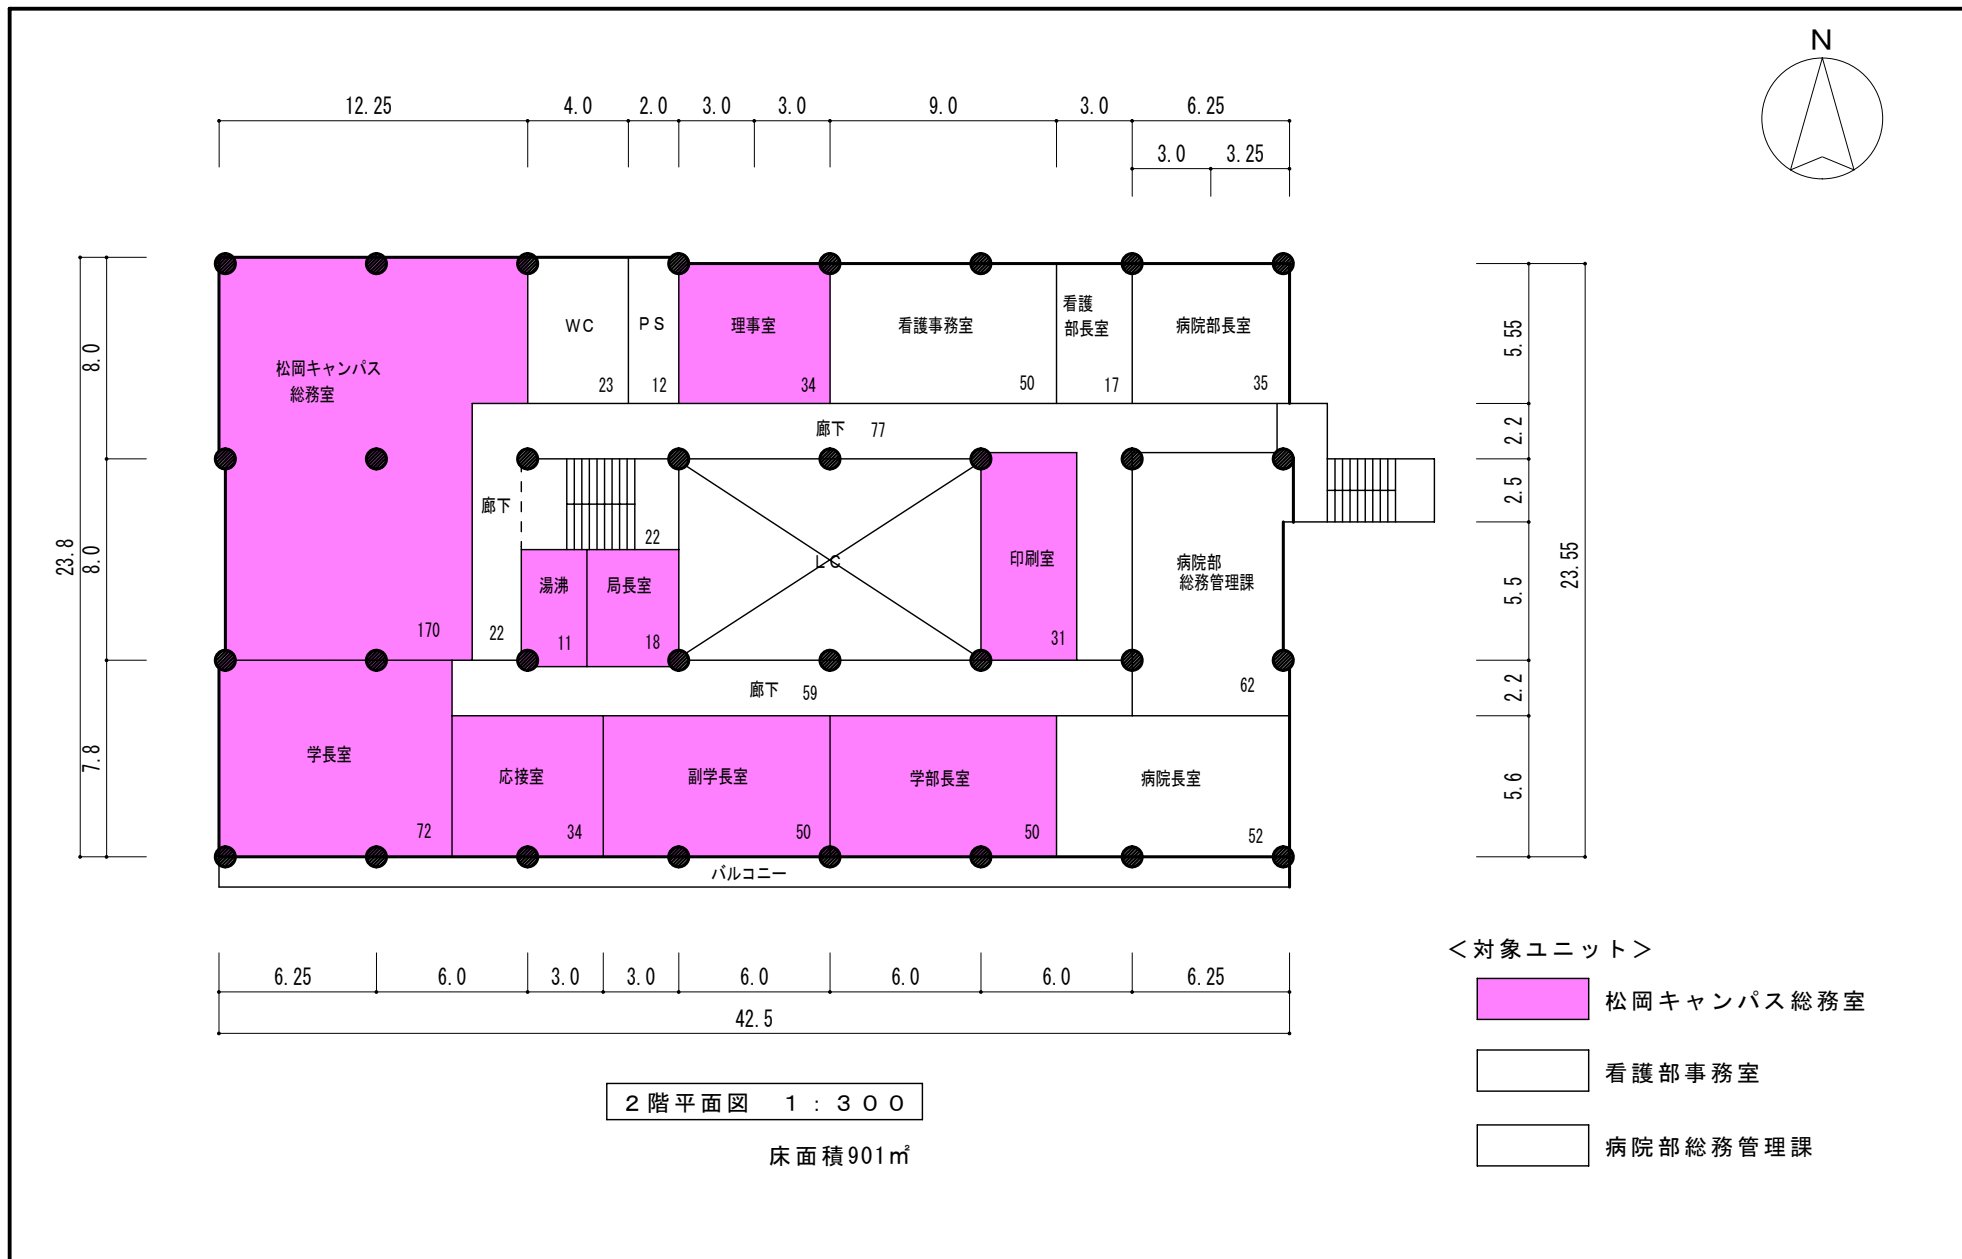


<対象ユニット>

- 松岡キャンパス総務室
- 看護部事務室
- 病院部総務管理課

棟別平面図

国立大学法人等施設実態調査（様式3）

学校番号	学校名	団地番号	団地名	棟番号
0508	福井大学	101	松岡	009

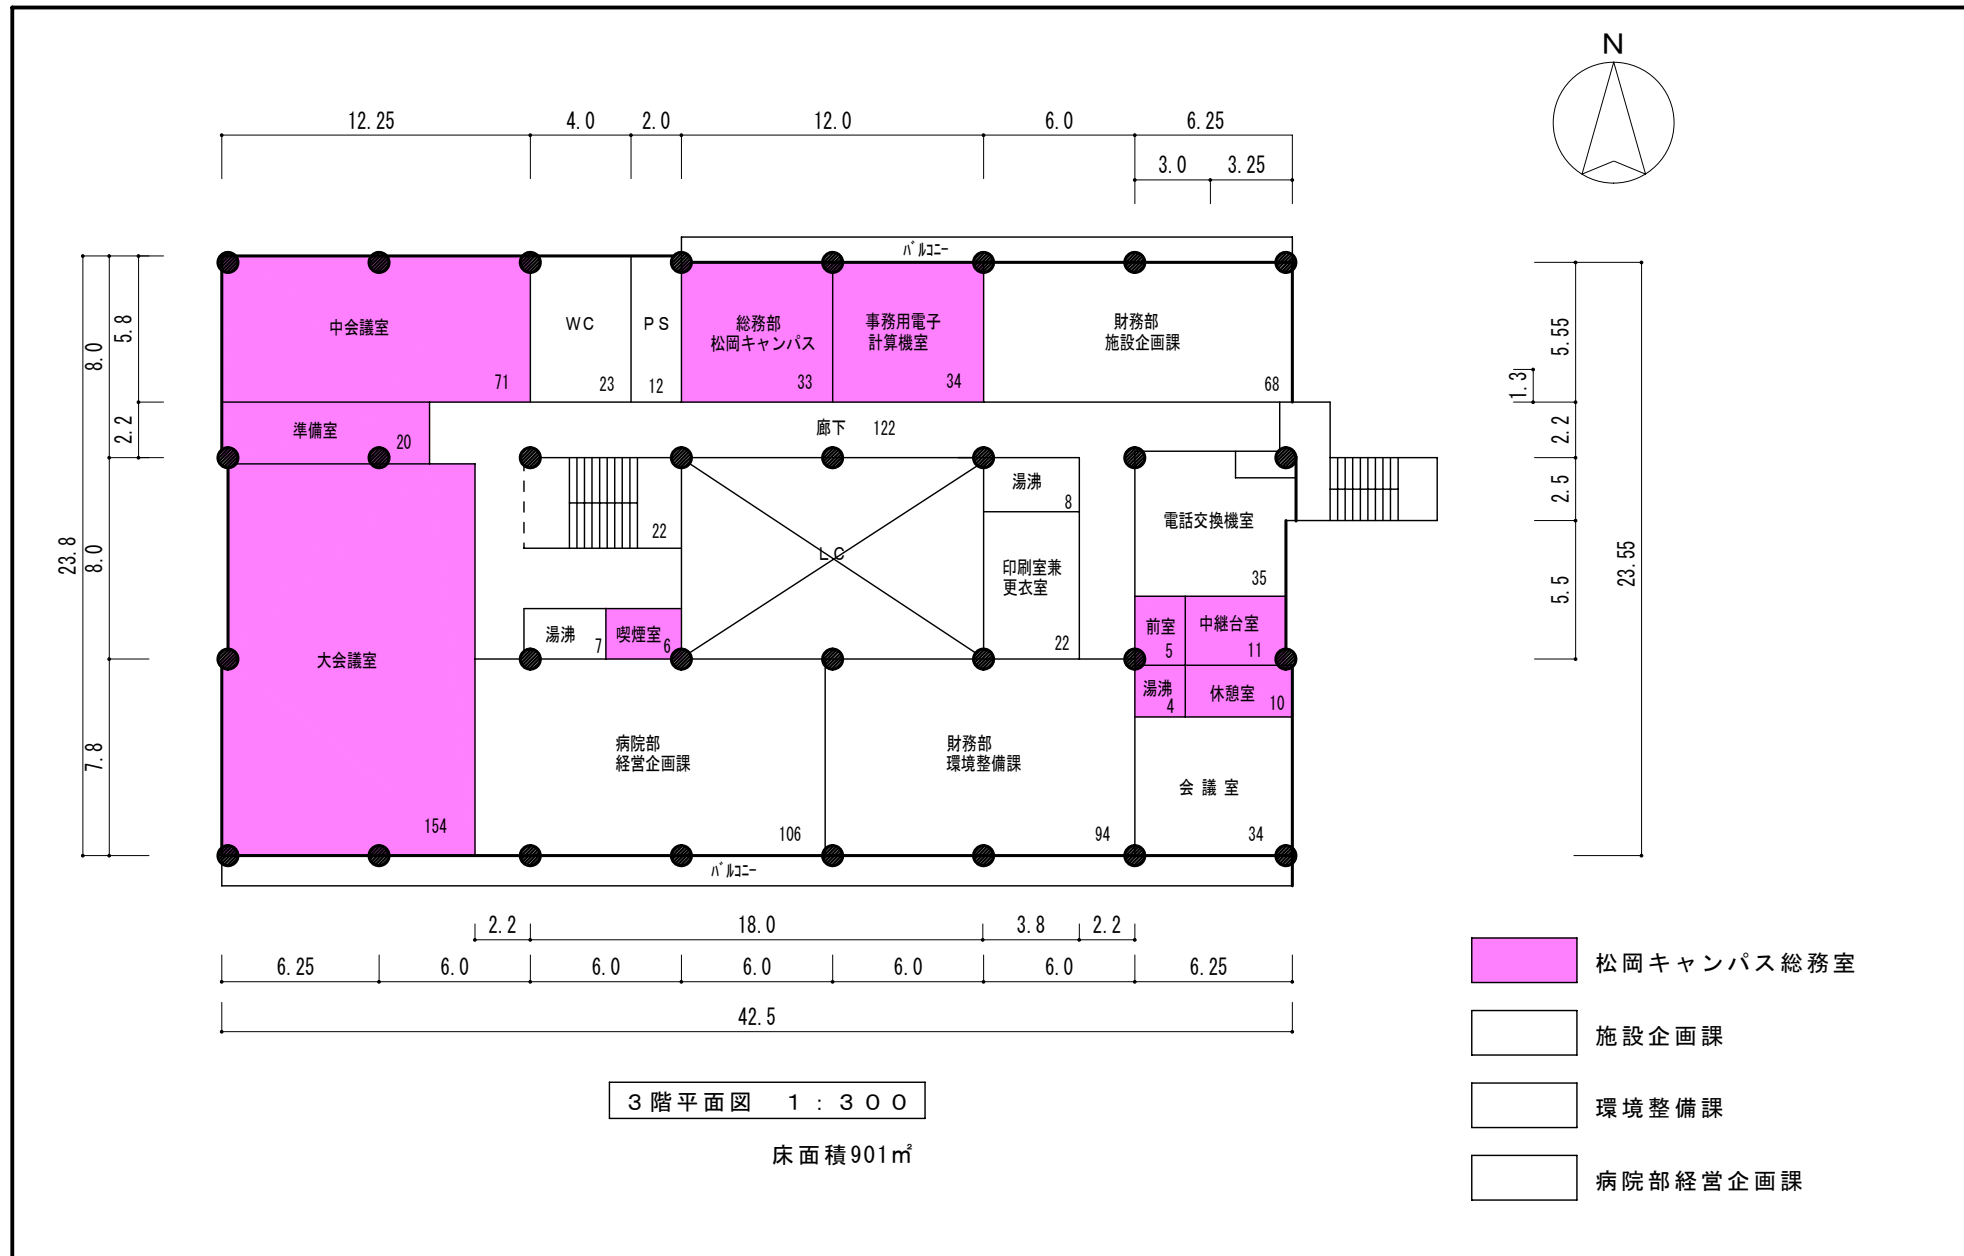


- 松岡キャンパス総務室
- 施設企画課
- 環境整備課
- 病院部経営企画課

棟別平面図

学校番号	学校名	団地番号	団地名	棟番号
0508	福井大学	101	松岡	005


国立大学法人等施設実態調査（様式3）

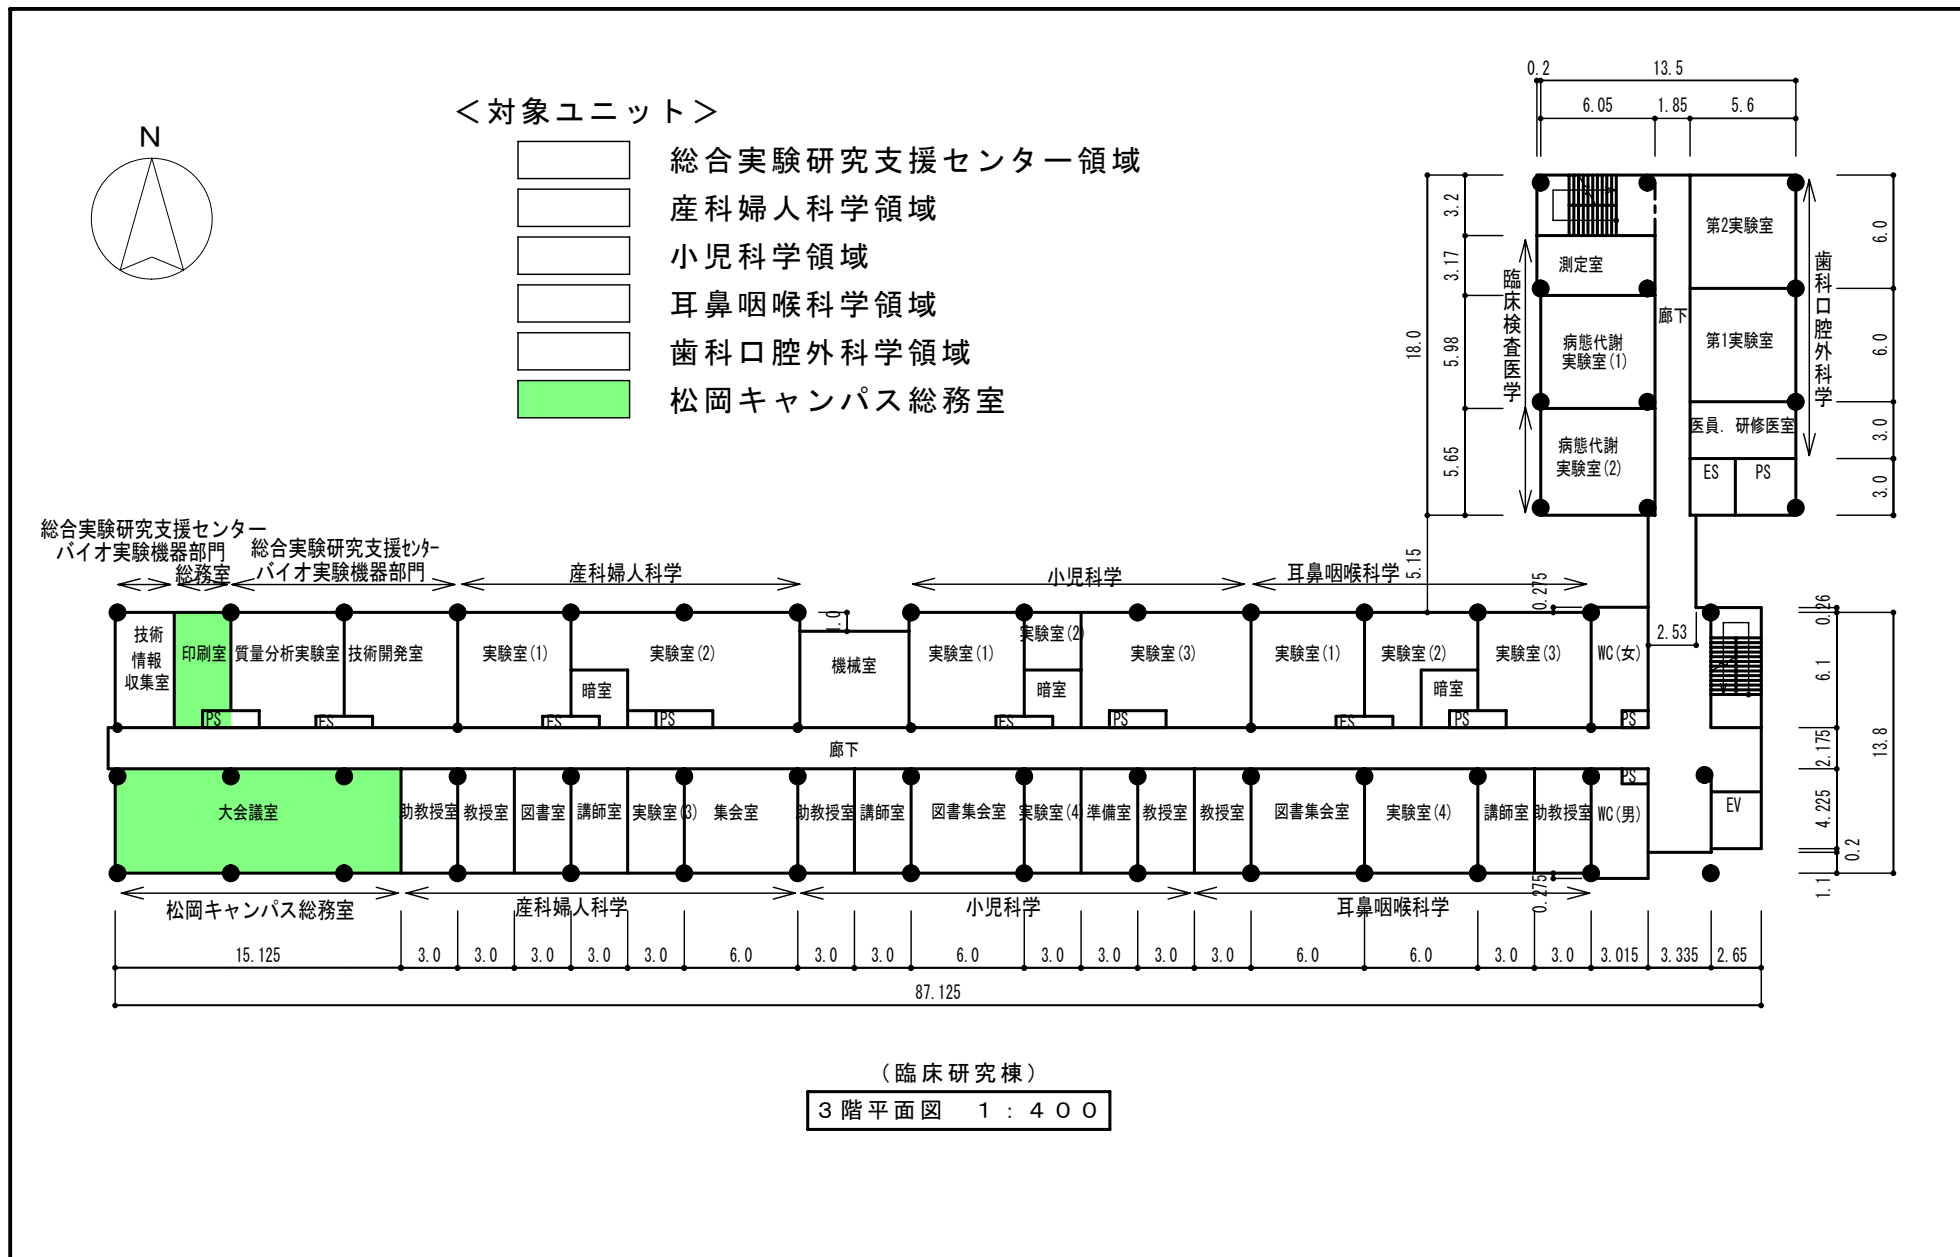

棟 別 平 面 図

国立大学法人等施設実態調査（様式3）

学校番号	学 校 名	団地番号	団 地 名	棟 番 号
0508	福 井 大 学	101	松 岡	014

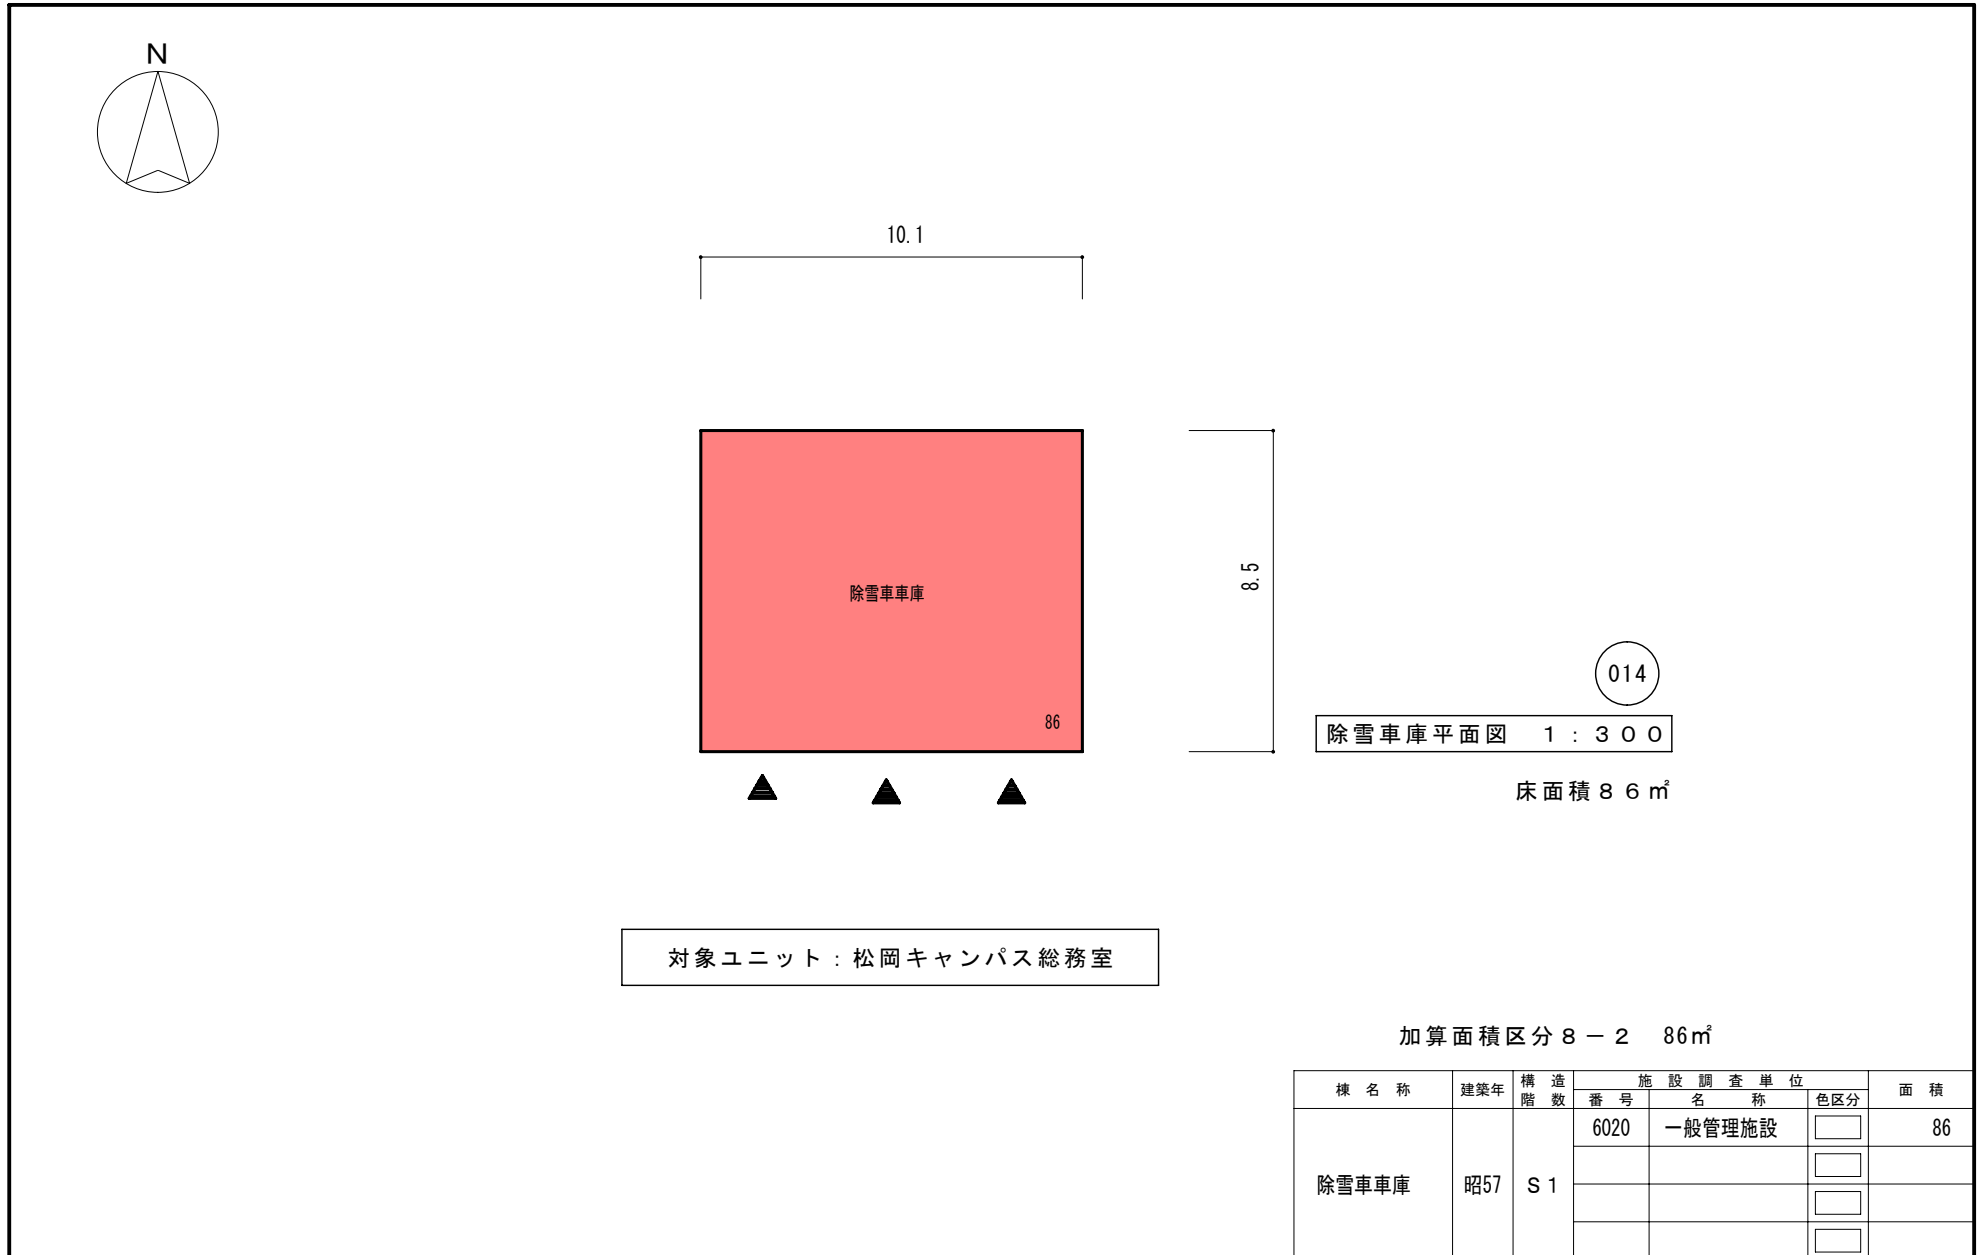

対象ユニット：松岡キャンパス総務室

加算面積区分 8-2 86㎡


棟 名 称	建 築 年	構 造 階 数	施 設 調 査 単 位			面 積
			番 号	名 称	色区分	
除雪車庫	昭57	S1	6020	一般管理施設	<input type="checkbox"/>	86
					<input type="checkbox"/>	
					<input type="checkbox"/>	
					<input type="checkbox"/>	

整理番号 3-29-2

棟別平面図


国立大学法人等施設実態調査（様式3）

学校番号	学校名	団地番号	団地名	棟番号
0508	福井大学	101	松岡	004

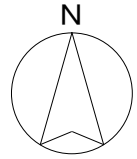

<対象ユニット>

- 組織細胞形態学・神経科学領域
- 人体解剖学・神経科学領域
- 総合実験研究支援センター領域
- 松岡キャンパス学務室
- 松岡キャンパス総務室

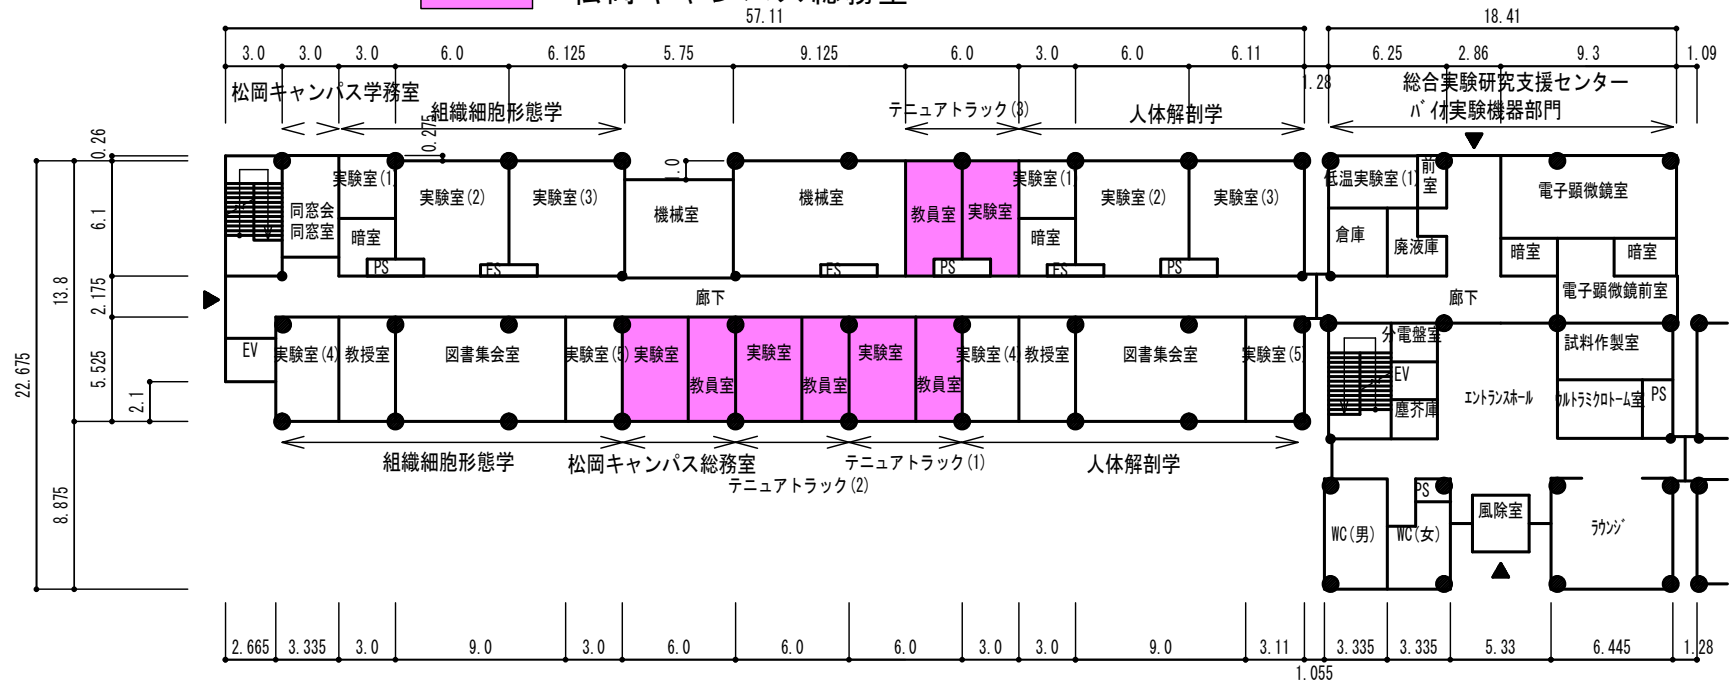

(基礎研究棟)

1階平面図 1 : 400