


棟別平面図


国立大学法人等施設実態調査（様式3）

学校番号	学校名	団地番号	団地名	棟番号
0508	福井大学	101	松岡	004

<対象ユニット>

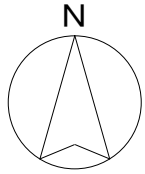

- 組織細胞形態学・神経科学領域
- 人体解剖学・神経科学領域
- 総合実験研究支援センター領域
- 松岡キャンパス学務室
- テニユアトラック推進本部（松岡）

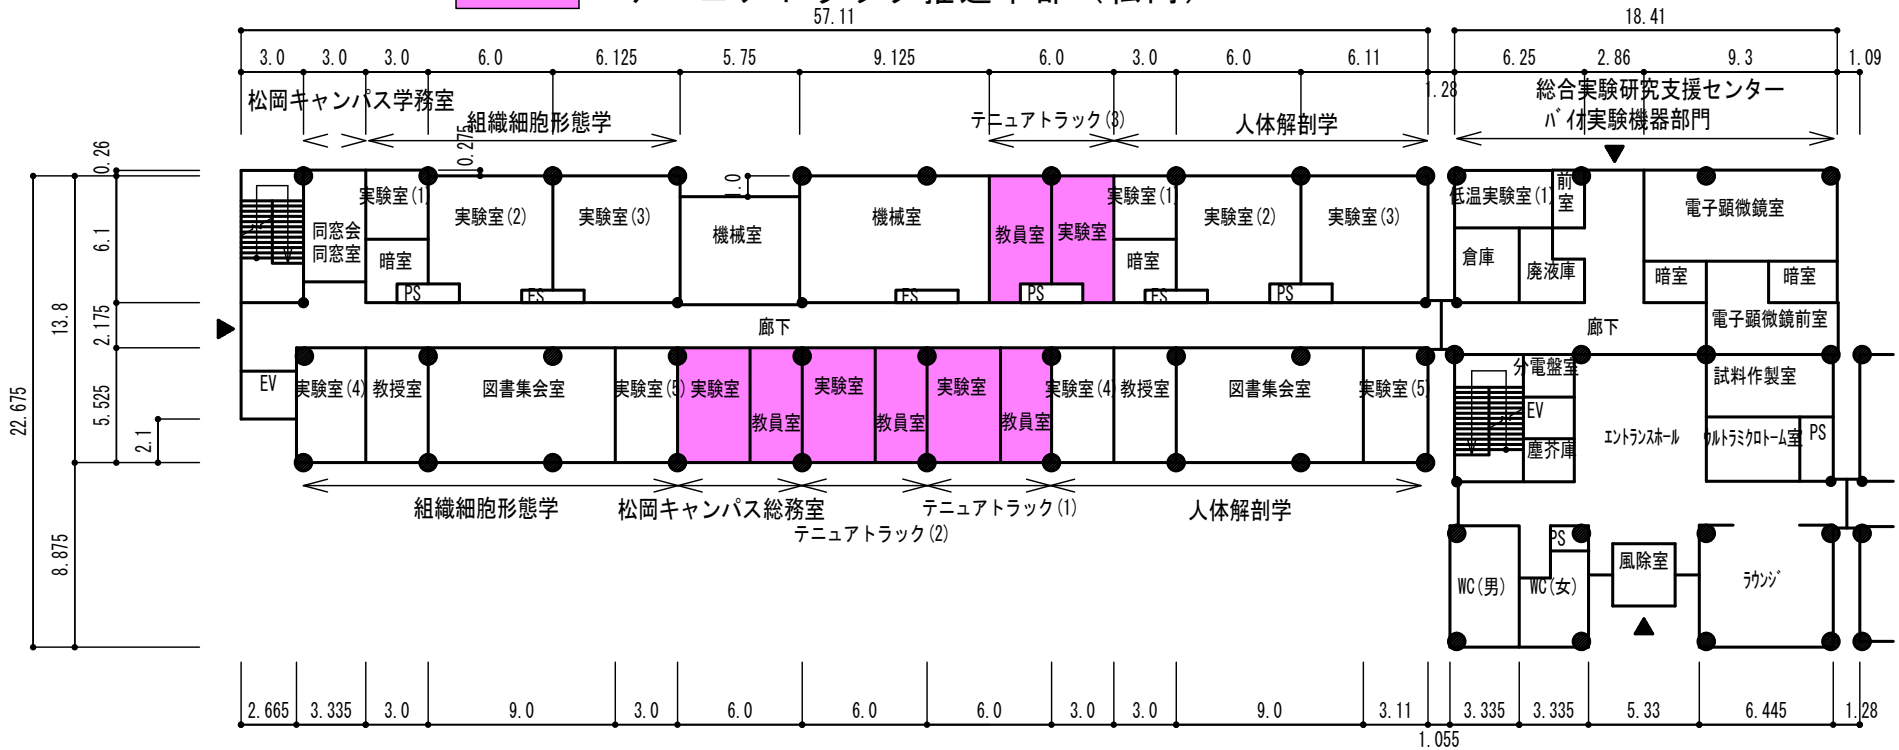

(基礎研究棟)

1階平面図 1 : 400