


棟 別 平 面 図

学校番号	学 校 名	団地番号	団 地 名	棟 番 号
0508	福 井 大 学	101	松 岡	023

国立大学法人等施設実態調査（様式3）

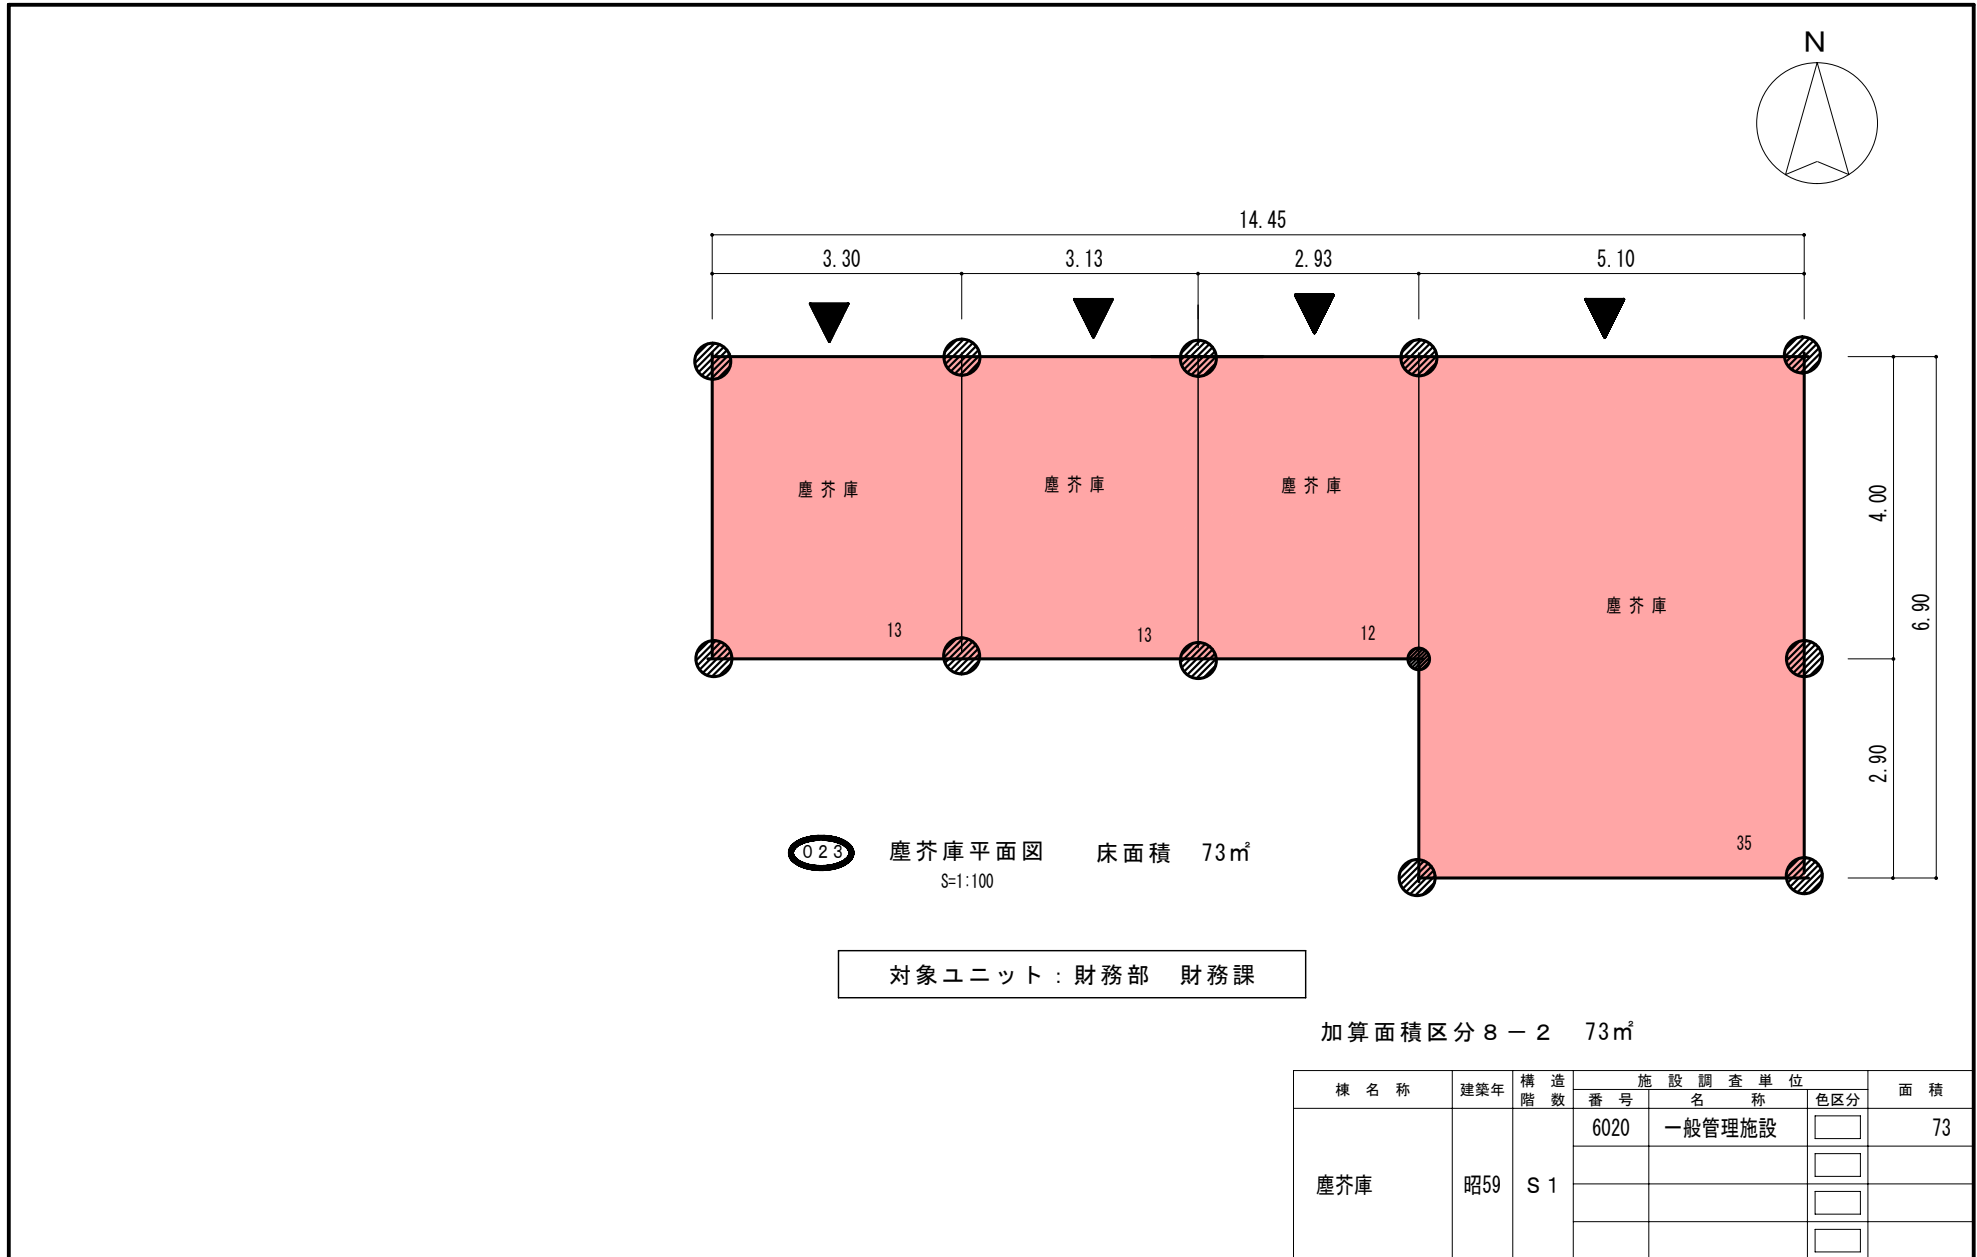

023 塵芥庫平面図 床面積 73㎡
S=1:100

対象ユニット：財務部 財務課

加算面積区分 8-2 73㎡


棟名称	建築年	構造階数	施設調査単位			面積
			番号	名称	色区分	
塵芥庫	昭59	S1	6020	一般管理施設	<input type="checkbox"/>	73
					<input type="checkbox"/>	
					<input type="checkbox"/>	
					<input type="checkbox"/>	

整理番号 3-40-2

棟 別 平 面 図

国立大学法人等施設実態調査（様式3）

学校番号	学 校 名	団地番号	団 地 名	棟 番 号
0508	福 井 大 学	101	松 岡	028

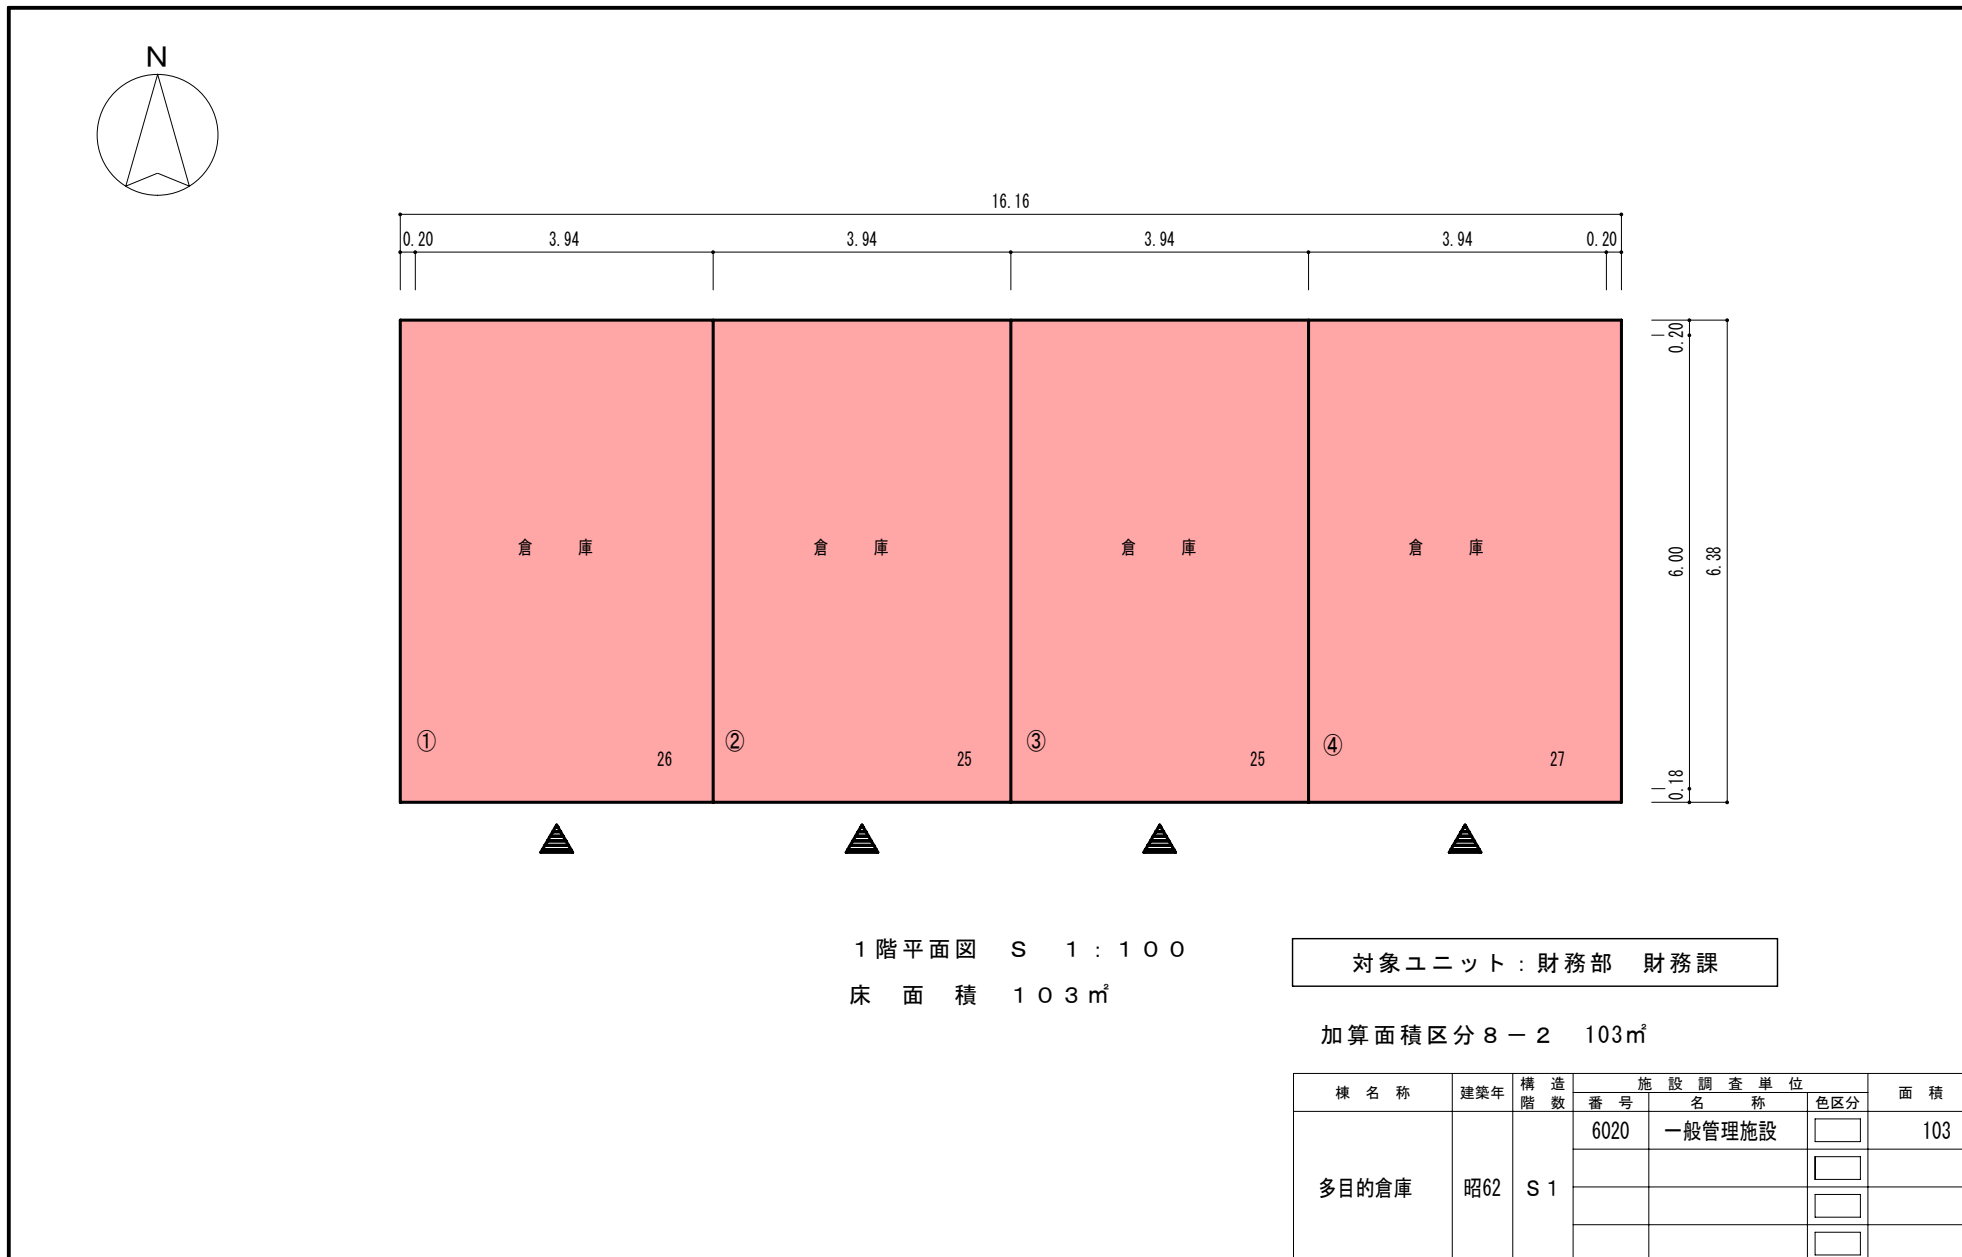

1階平面図 S 1 : 100
床面積 103㎡

対象ユニット：財務部 財務課

加算面積区分8-2 103㎡




棟名称	建築年	構造階数	施設調査単位			面積
			番号	名称	色区分	
多目的倉庫	昭62	S1	6020	一般管理施設		103

整理番号 3 - 49

棟 別 平 面 図

国立大学法人等施設実態調査（様式3）

学校番号	学 校 名	団地番号	団 地 名	棟 番 号
0508	福 井 大 学	101	松 岡	027

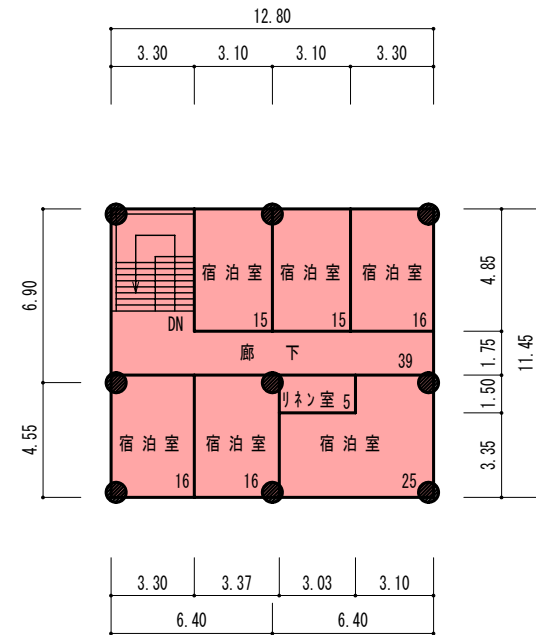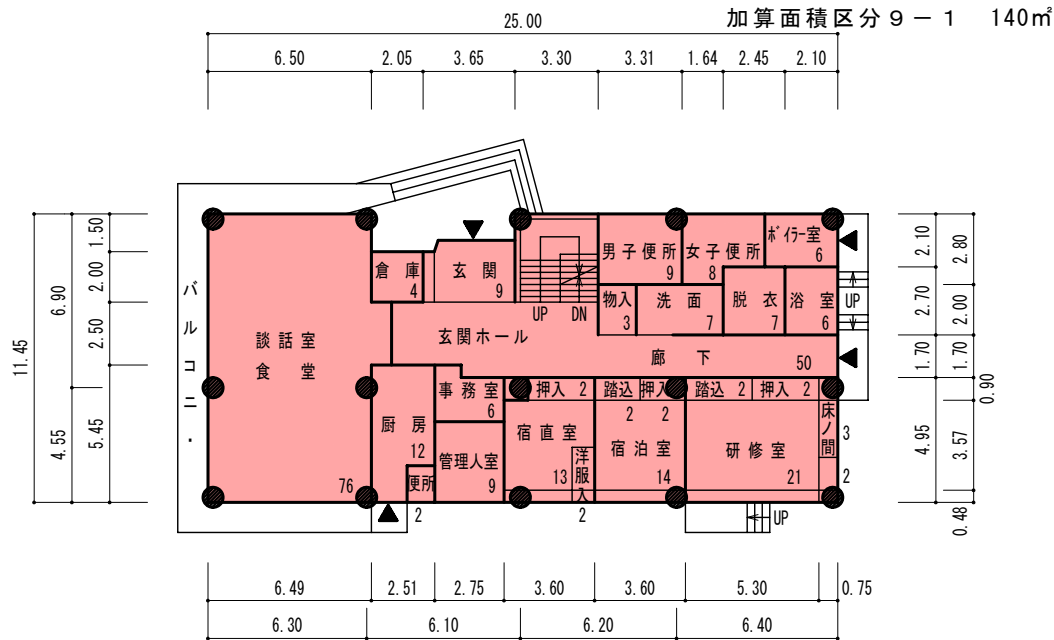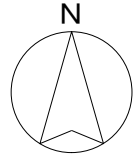

対象ユニット：財務部 財務課

棟 名 称	建 築 年	構 造 階 数	施 設 調 査 単 位			面 積
			番 号	名 称	色 区 分	
非常勤講師 宿泊施設	昭61	R2	6030	教職員施設		426

整理番号 3 - 48

棟別平面図

学校番号	学 校 名	団地番号	団 地 名	棟 番 号
0508	福 井 大 学	1 0 1	松 岡	010

国立大学法人等施設実態調査（様式3）

