


棟 別 平 面 図

| 学校番号 | 学 校 名 | 団地番号 | 団 地 名 | 棟 番 号 |
|------|---------|------|-------|-------|
| 0508 | 福 井 大 学 | 101 | 松 岡 | 004 |


国立大学法人等施設実態調査（様式3）

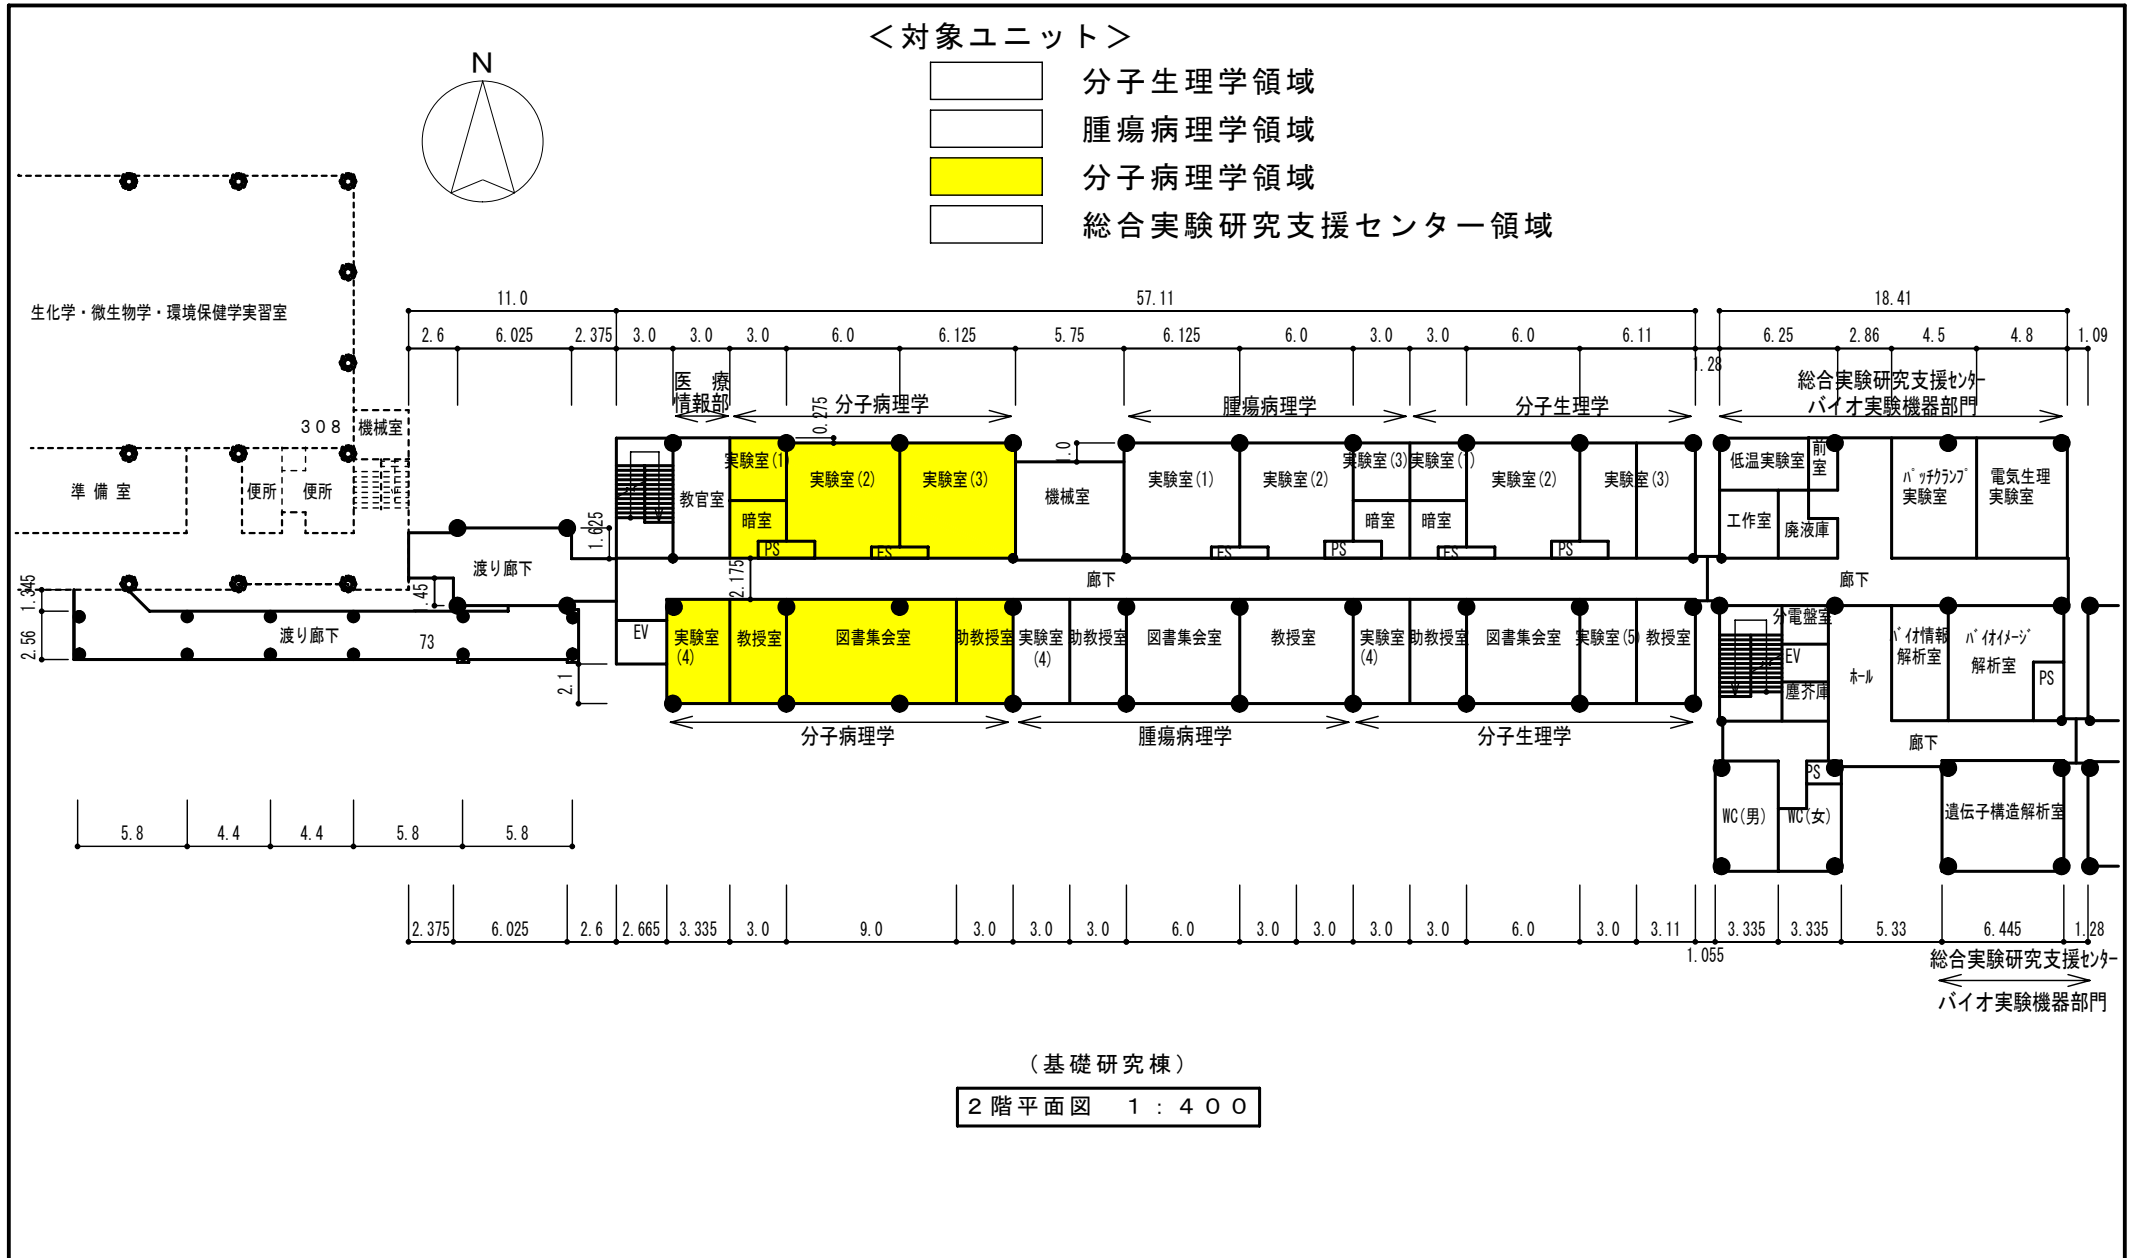

棟別平面図



国立大学法人等施設実態調査（様式3）

| 学校番号 | 学校名 | 団地番号 | 団地名 | 棟番号 |
|------|------|------|-----|-----|
| 0508 | 福井大学 | 101 | 松岡 | 025 |

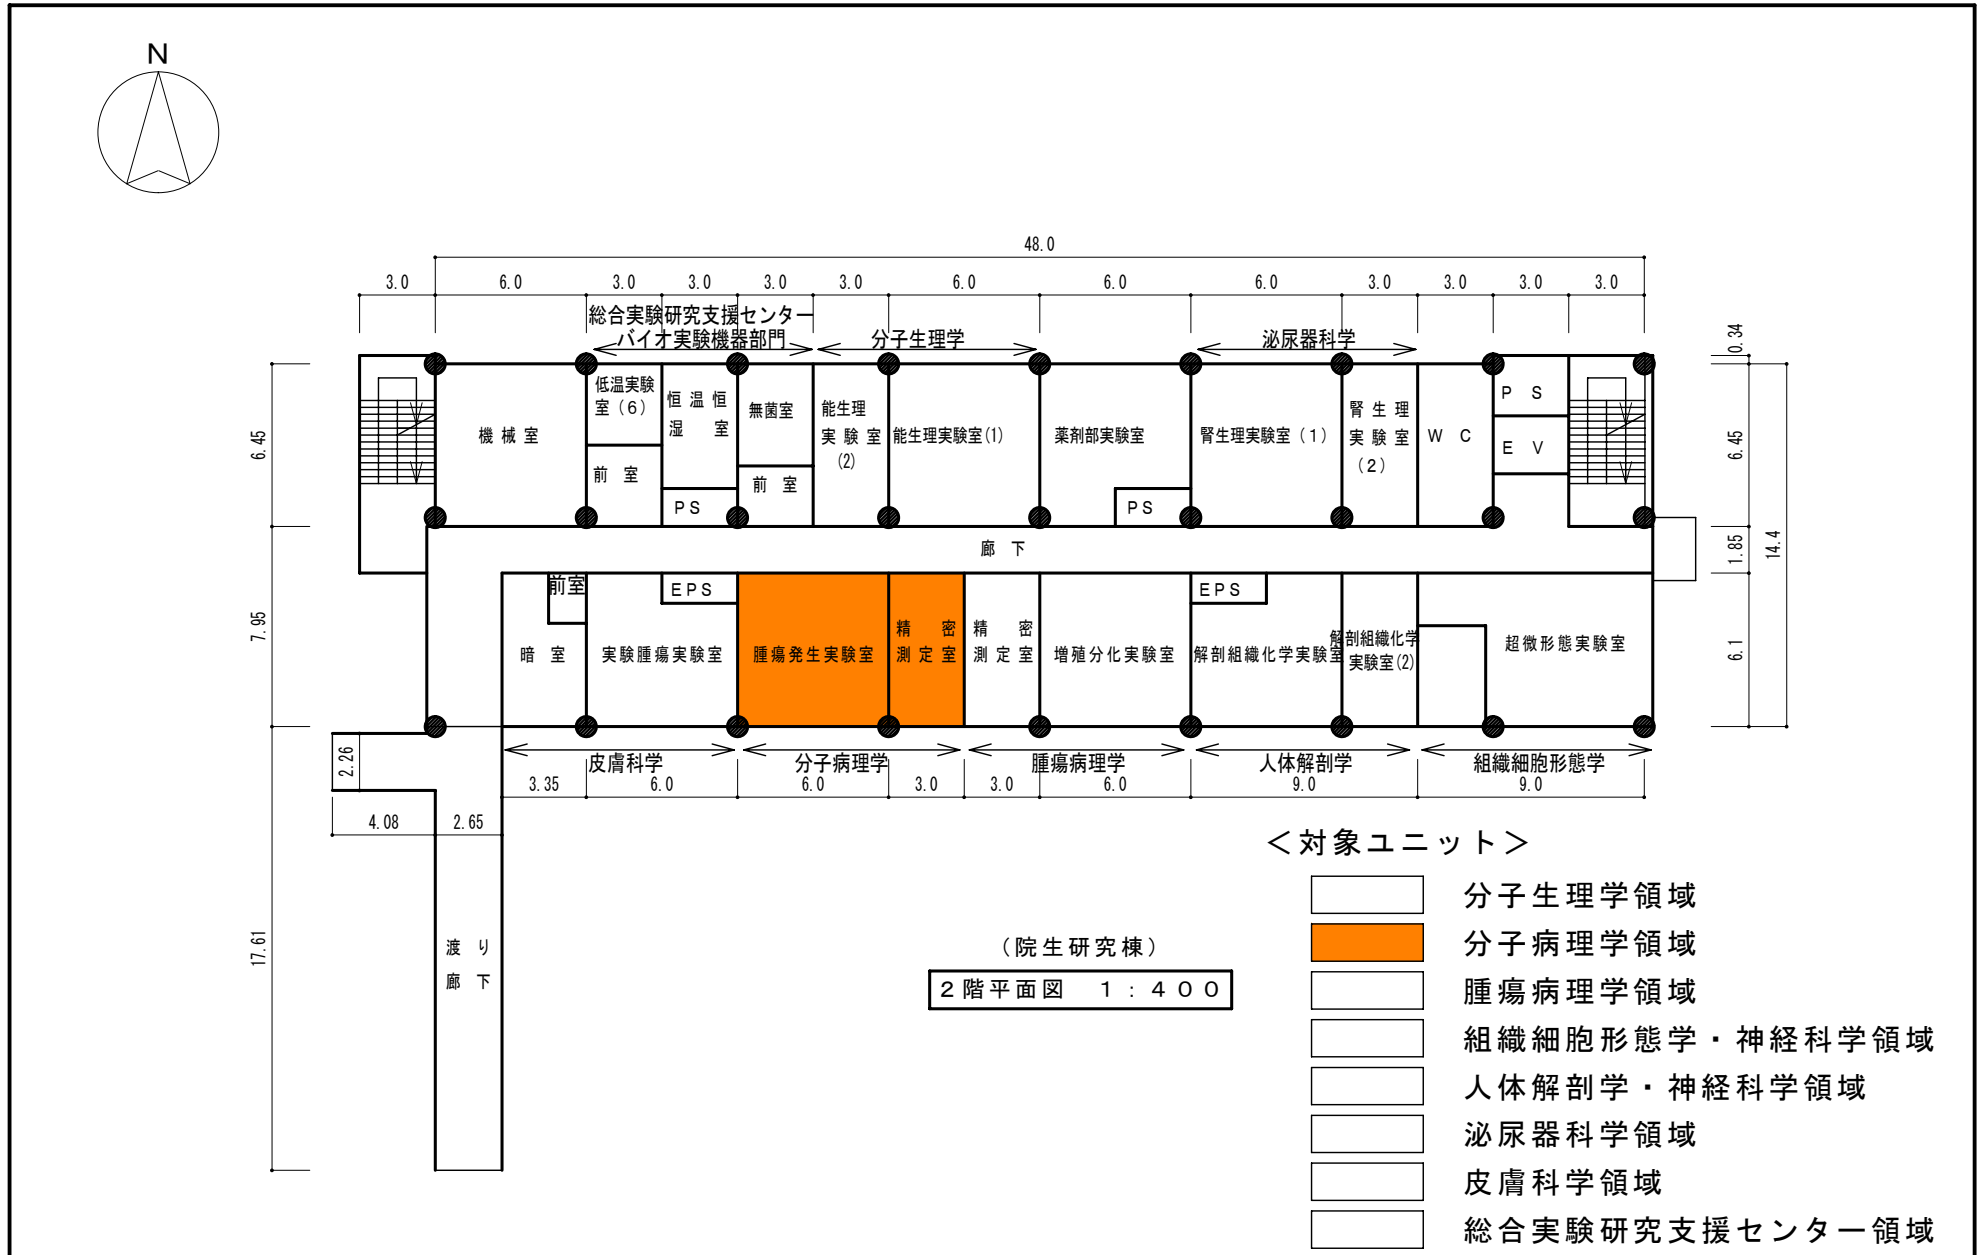

棟 別 平 面 図

| 学校番号 | 学 校 名 | 団地番号 | 団 地 名 | 棟 番 号 |
|------|---------|------|-------|-------|
| 0508 | 福 井 大 学 | 101 | 松 岡 | |

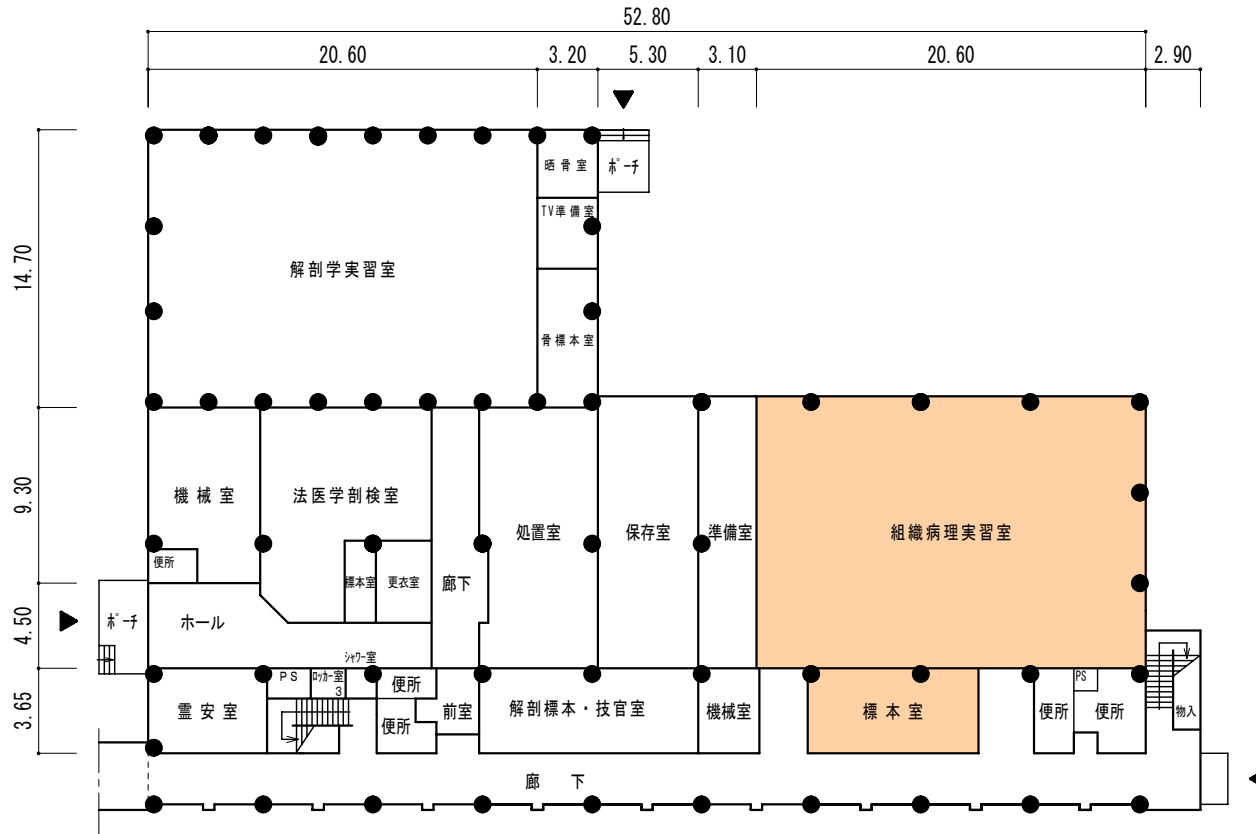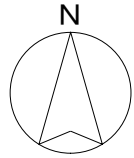

基礎実習棟 1 階

<対象ユニット>

: 人体解剖学・神経科学領域

: 分子病理学領域

: 法医学・人類遺伝学領域