


棟 別 平 面 図

国立大学法人等施設実態調査（様式3）

| | | | | |
|------|---------|------|-------|-------|
| 学校番号 | 学 校 名 | 団地番号 | 団 地 名 | 棟 番 号 |
| 0508 | 福 井 大 学 | 101 | 松 岡 | 016 |

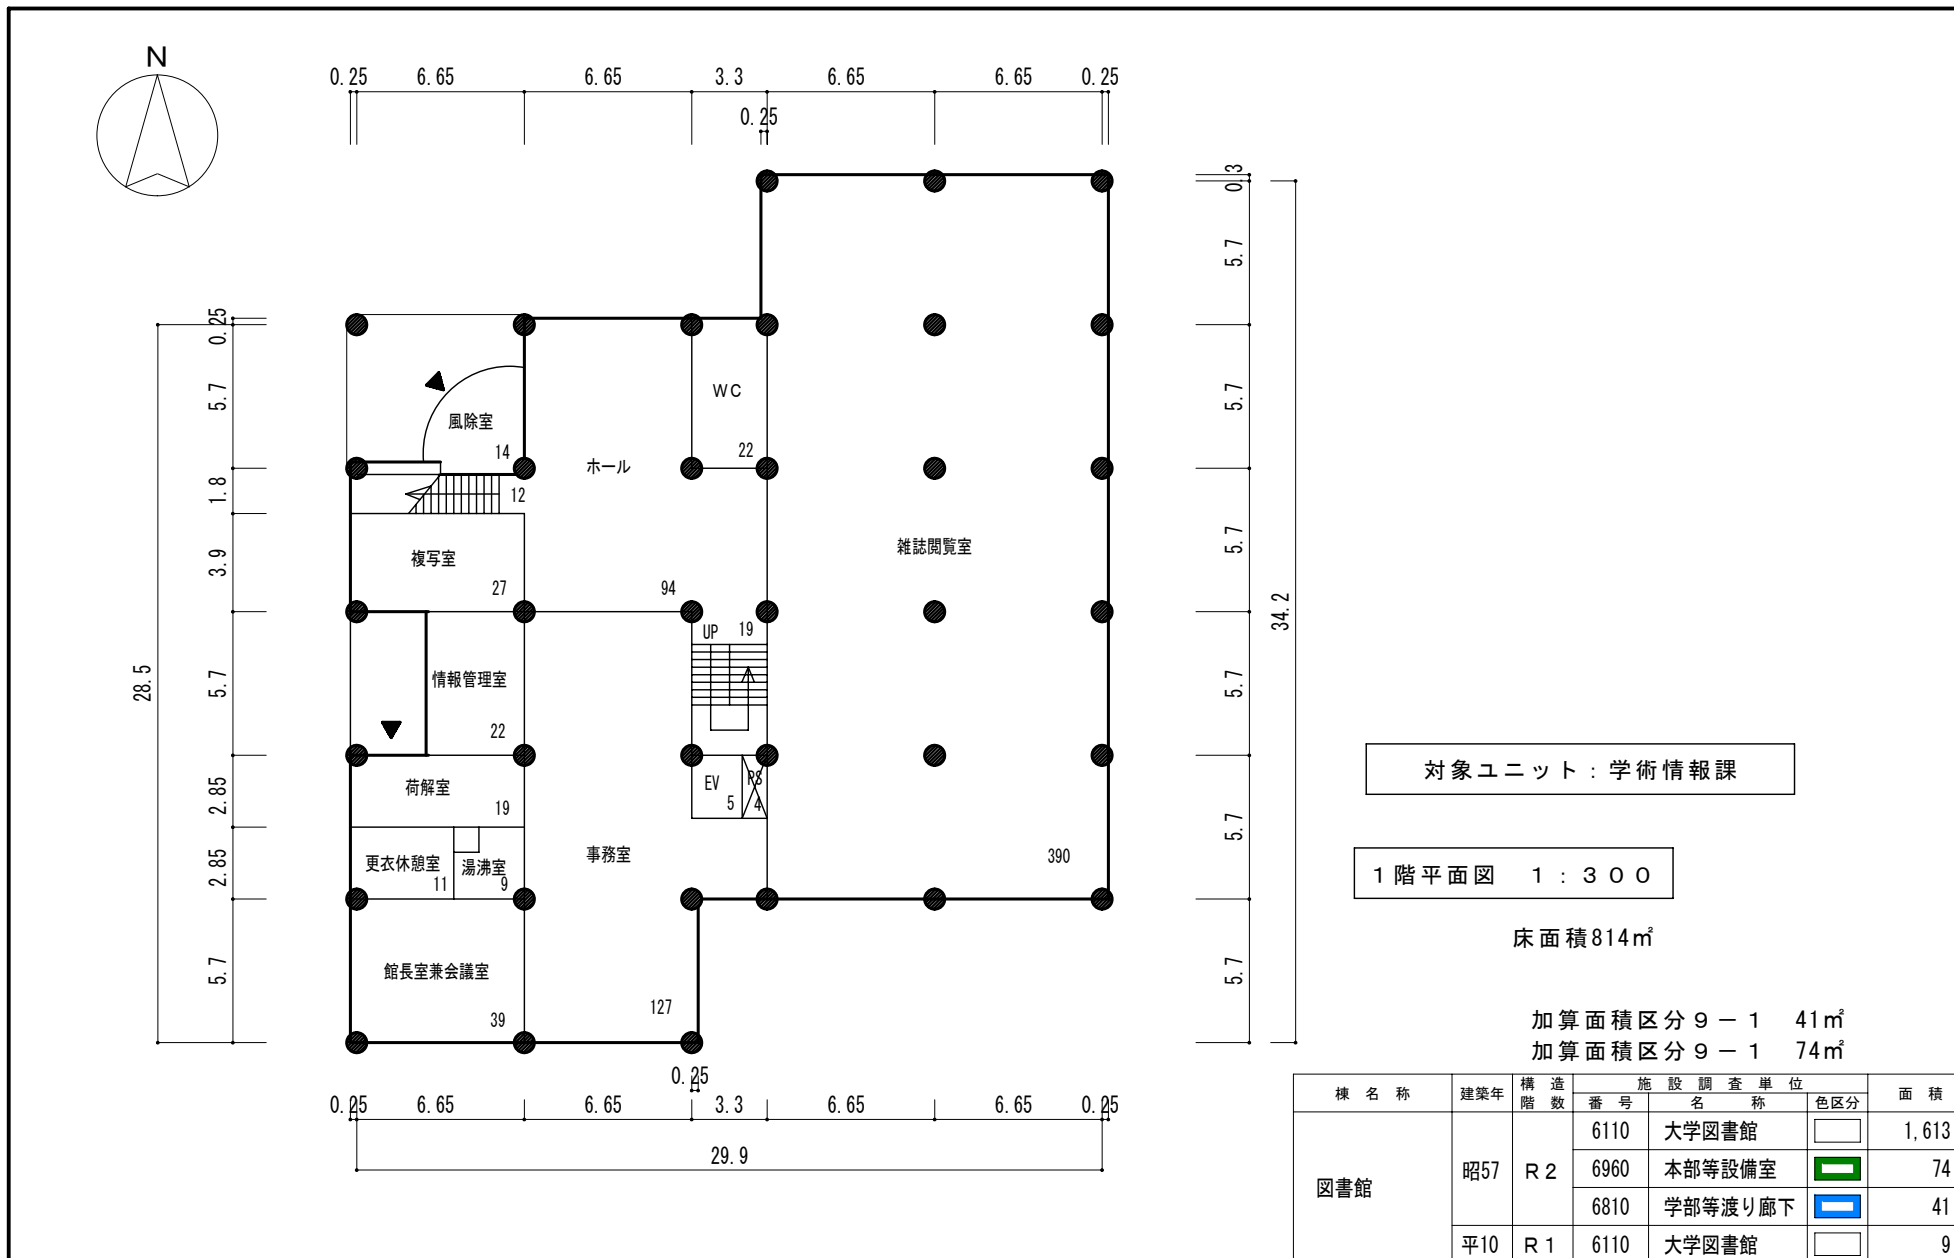

| 棟 名 称 | 建 築 年 | 構 造 階 数 | 施 設 調 査 単 位 | | | 面 積 |
|-------|-------|---------|-------------|---------|-----|-------|
| | | | 番 号 | 名 称 | 色区分 | |
| 図 書 館 | 昭57 | R 2 | 6110 | 大学図書館 | | 1,613 |
| | | | 6960 | 本部等設備室 | | 74 |
| | | | 6810 | 学部等渡り廊下 | | 41 |
| | 平10 | R 1 | 6110 | 大学図書館 | | 9 |

整理番号 3 - 30

棟別平面図

国立大学法人等施設実態調査（様式3）

| 学校番号 | 学校名 | 団地番号 | 団地名 | 棟番号 |
|------|------|------|-----|-----|
| 0508 | 福井大学 | 101 | 松岡 | 016 |

