棟　別　平　面　図

国立大学法人等施設実態調査（様式３）

学校番号	学　校　名	団地番号	団　地　名	棟　番　号
０５０８	福　井　大　学	１０１	松　岡	００９

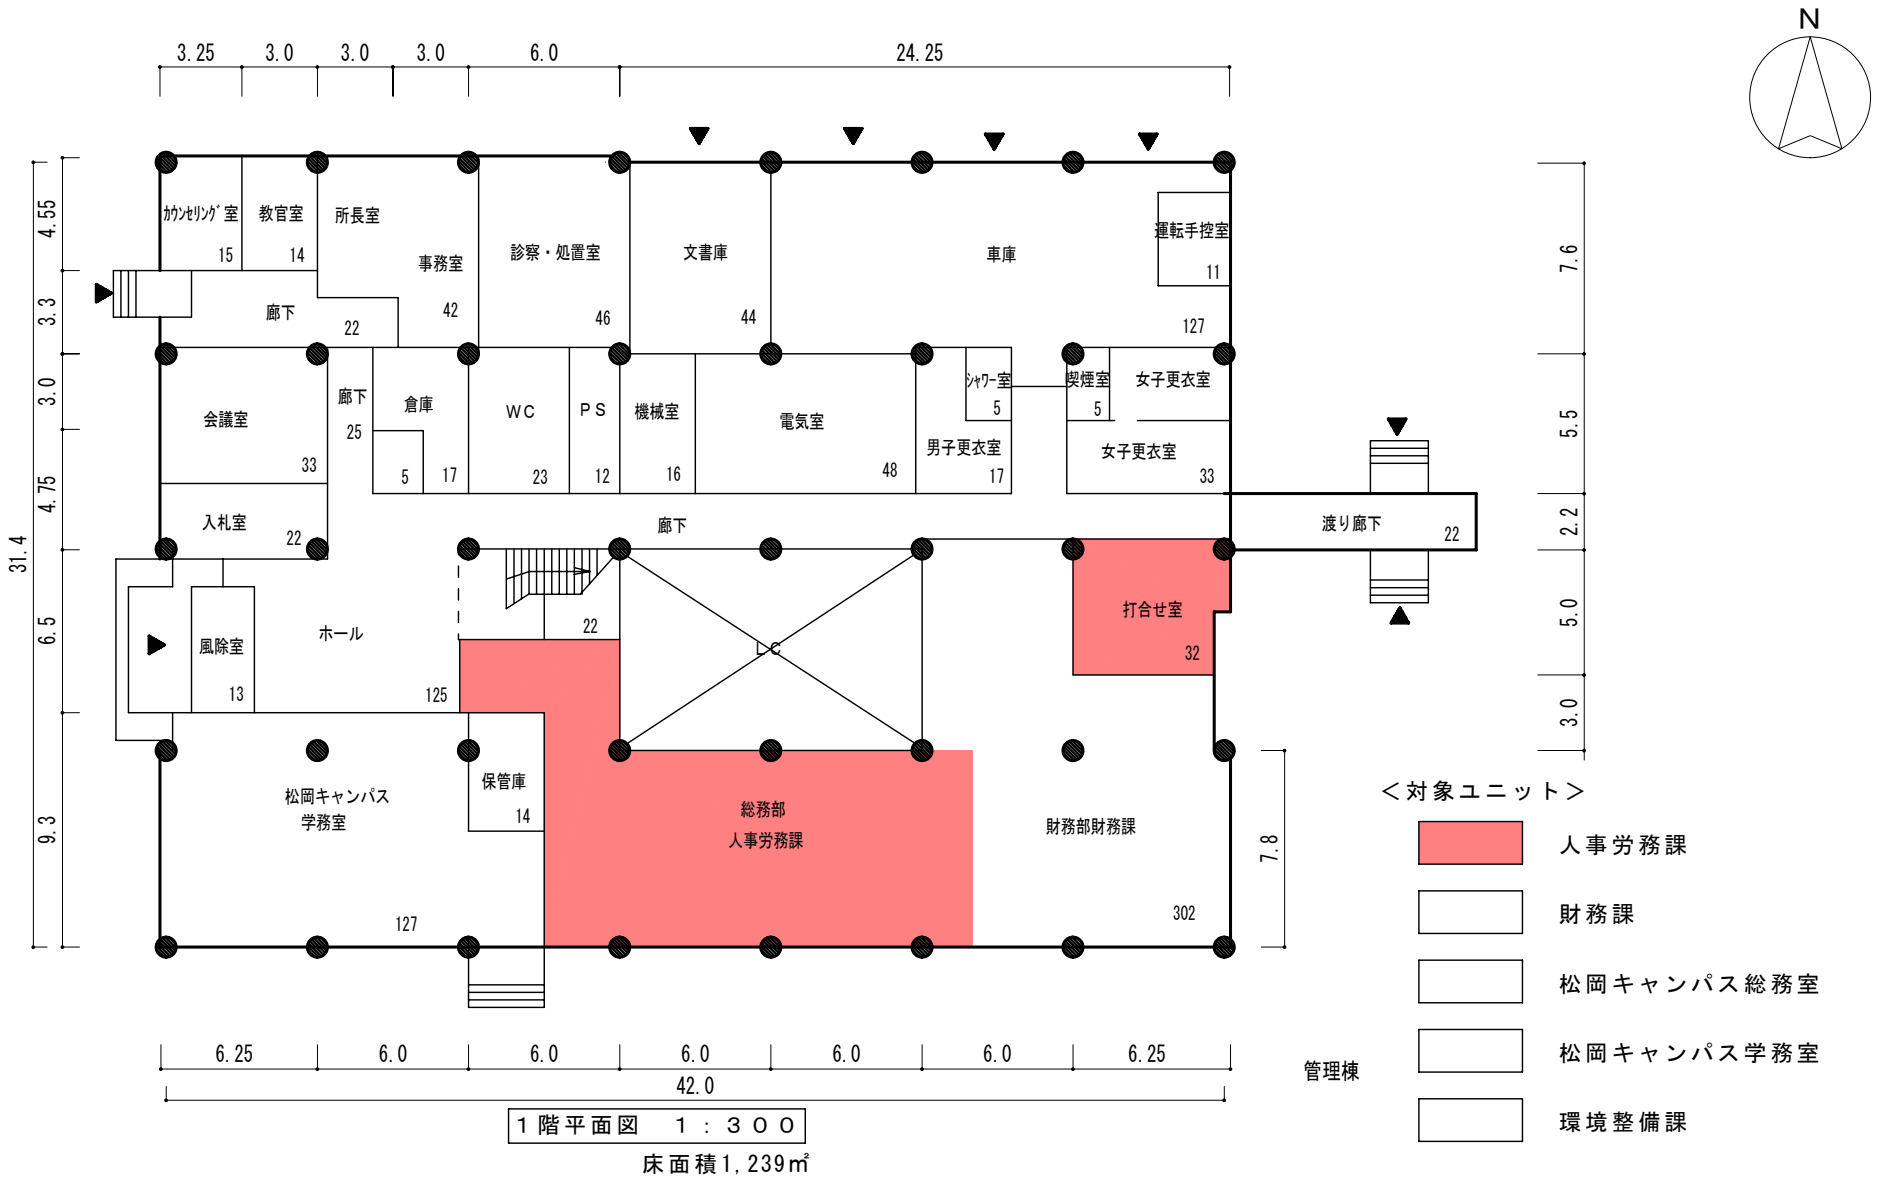

１階平面図　１：３００

床面積1,239㎡