


棟 別 平 面 図


学校番号	学 校 名	団地番号	団 地 名	棟 番 号
0508	福 井 大 学	101	松 岡	004

国立大学法人等施設実態調査（様式3）

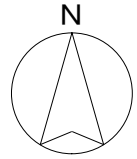

<対象ユニット>

- 組織細胞形態学・神経科学領域
- 人体解剖学・神経科学領域
- 総合実験研究支援センター領域
- 松岡キャンパス学務室

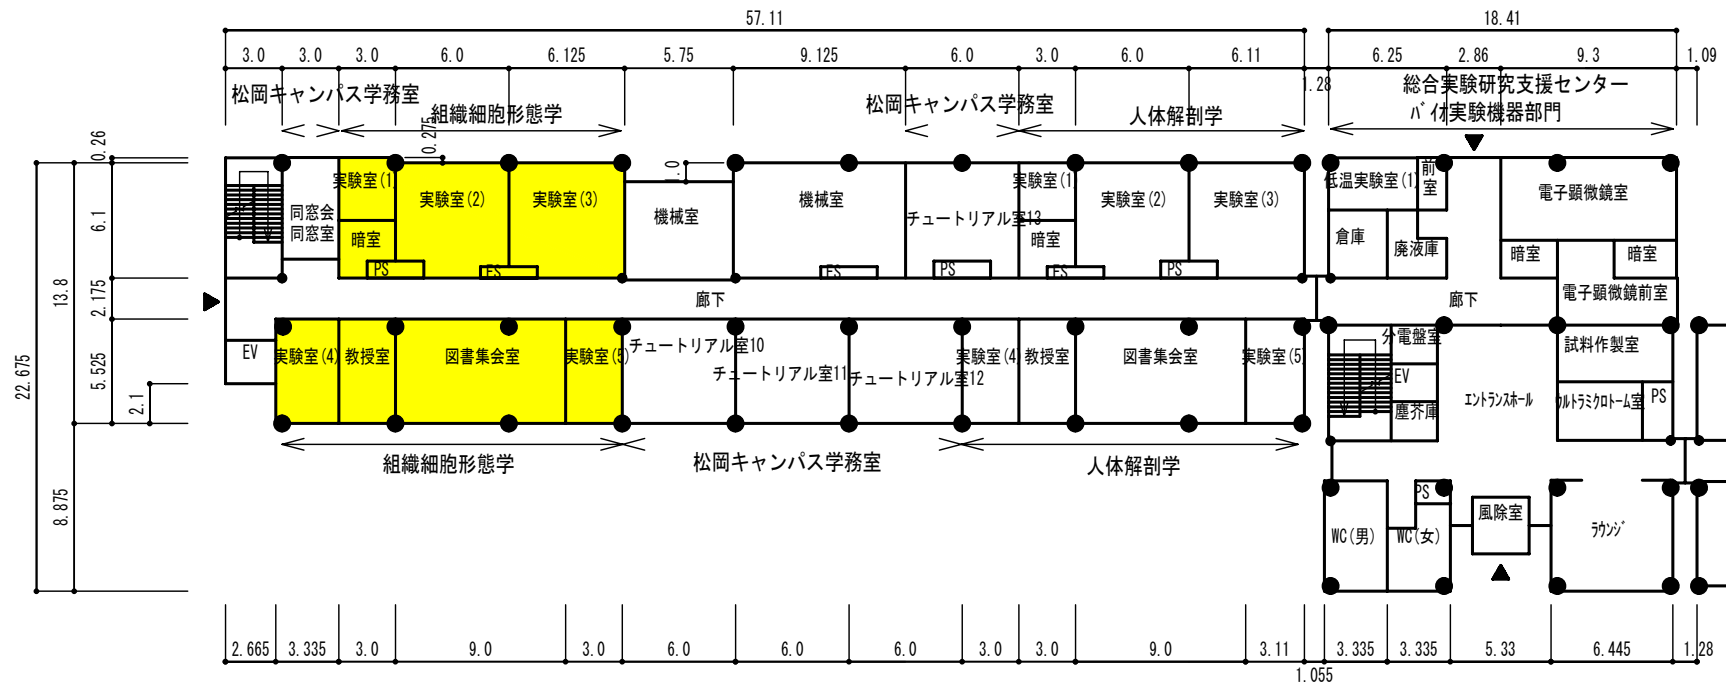

(基礎研究棟)

1階平面図 1:400

# 棟別平面図

国立大学法人等施設実態調査（様式3）

学校番号	学校名	団地番号	団地名	棟番号
0508	福井大学	101	松岡	025

