


棟別平面図


学校番号	学校名	団地番号	団地名	棟番号
0508	福井大学	101	松岡	004

国立大学法人等施設実態調査（様式3）

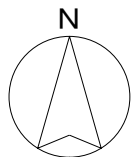

<対象ユニット>

- 統合生理学領域
- 法医学領域
- 環境保健学領域
- 総合実験研究支援センター領域

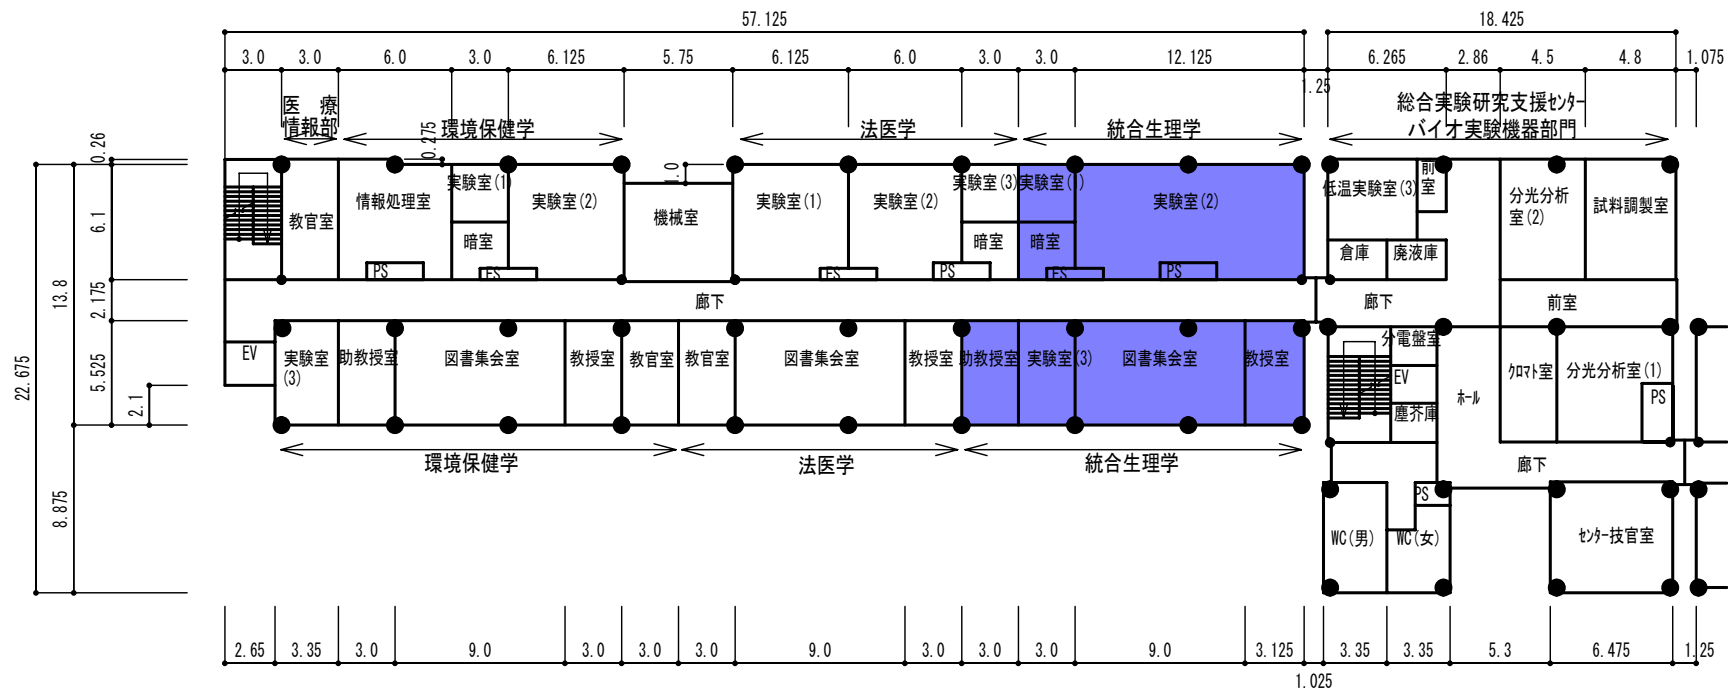


(基礎研究棟)

3階平面図 1 : 400

棟別平面図


学校番号	学校名	団地番号	団地名	棟番号
0508	福井大学	101	松岡	025

国立大学法人等施設実態調査（様式3）

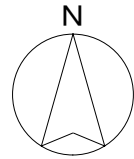

<対象ユニット>

- 統合生理学領域
- 環境保健学領域
- 眼科学領域
- 外科学(1)領域
- 脳脊髄神経外科学領域
- 麻酔・蘇生学領域
- 小児科学領域
- 耳鼻咽喉科・頭頸部外科学領域
- 総合実験研究支援センター領域


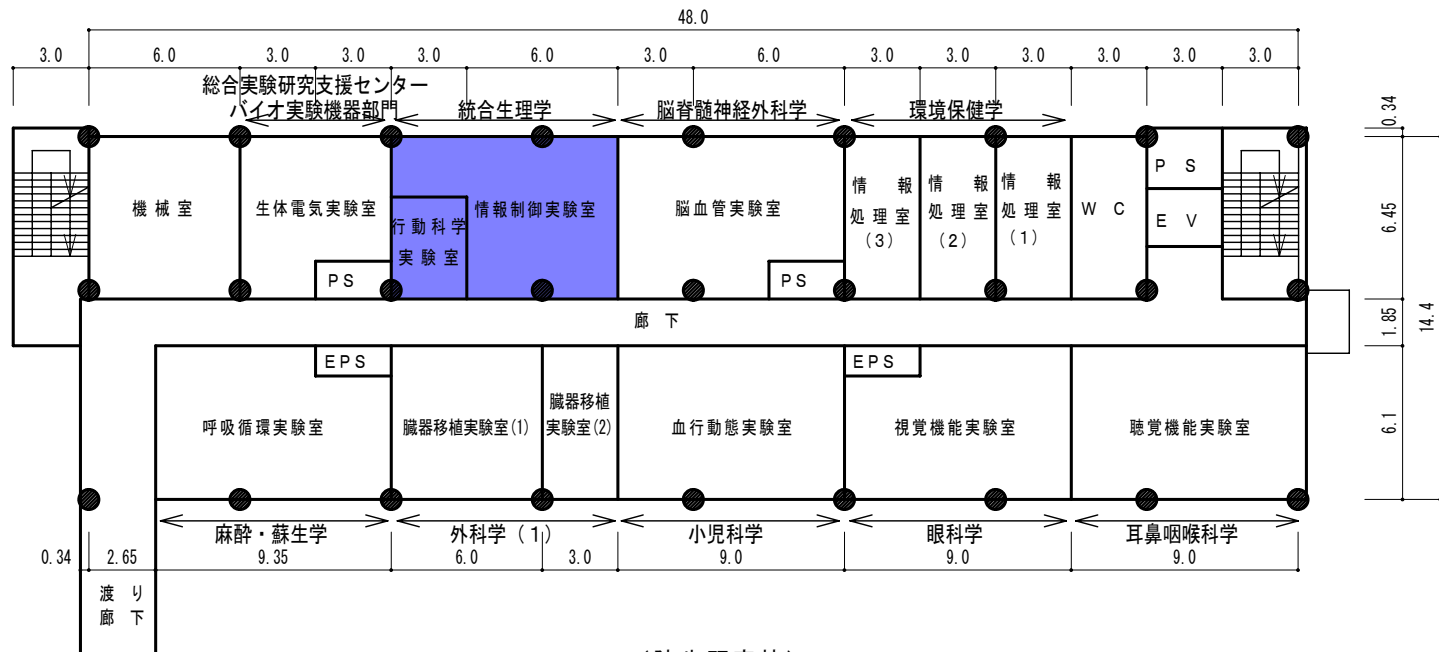


(院生研究棟)
3階平面図 1 : 400

棟別平面図

学校番号	学校名	団地番号	団地名	棟番号
0508	福井医科大学	101	松岡	001

国立大学法人等施設実態調査（様式3）

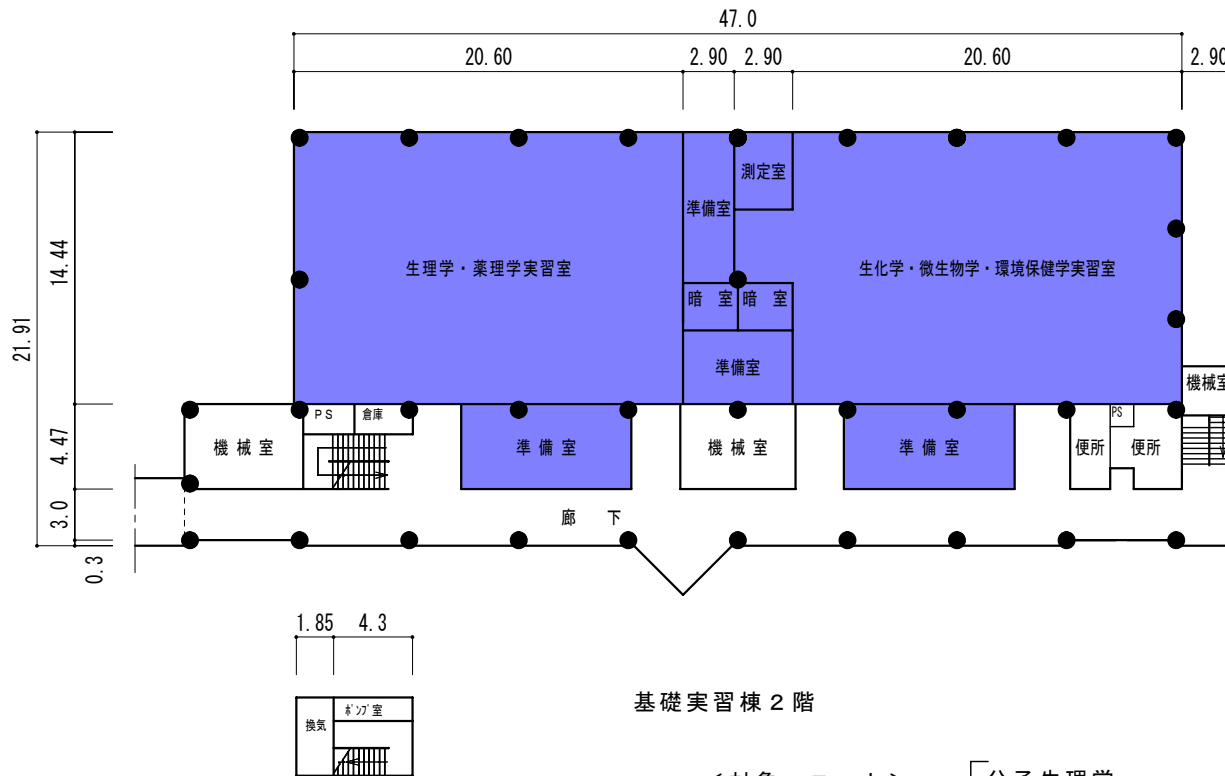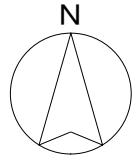

基礎実習棟 2階

<対象ユニット>



共通

- 分子生理学
- 統合生理学
- 薬理学
- 分子遺伝学
- 分子生体情報学
- 微生物学
- 環境保健学